

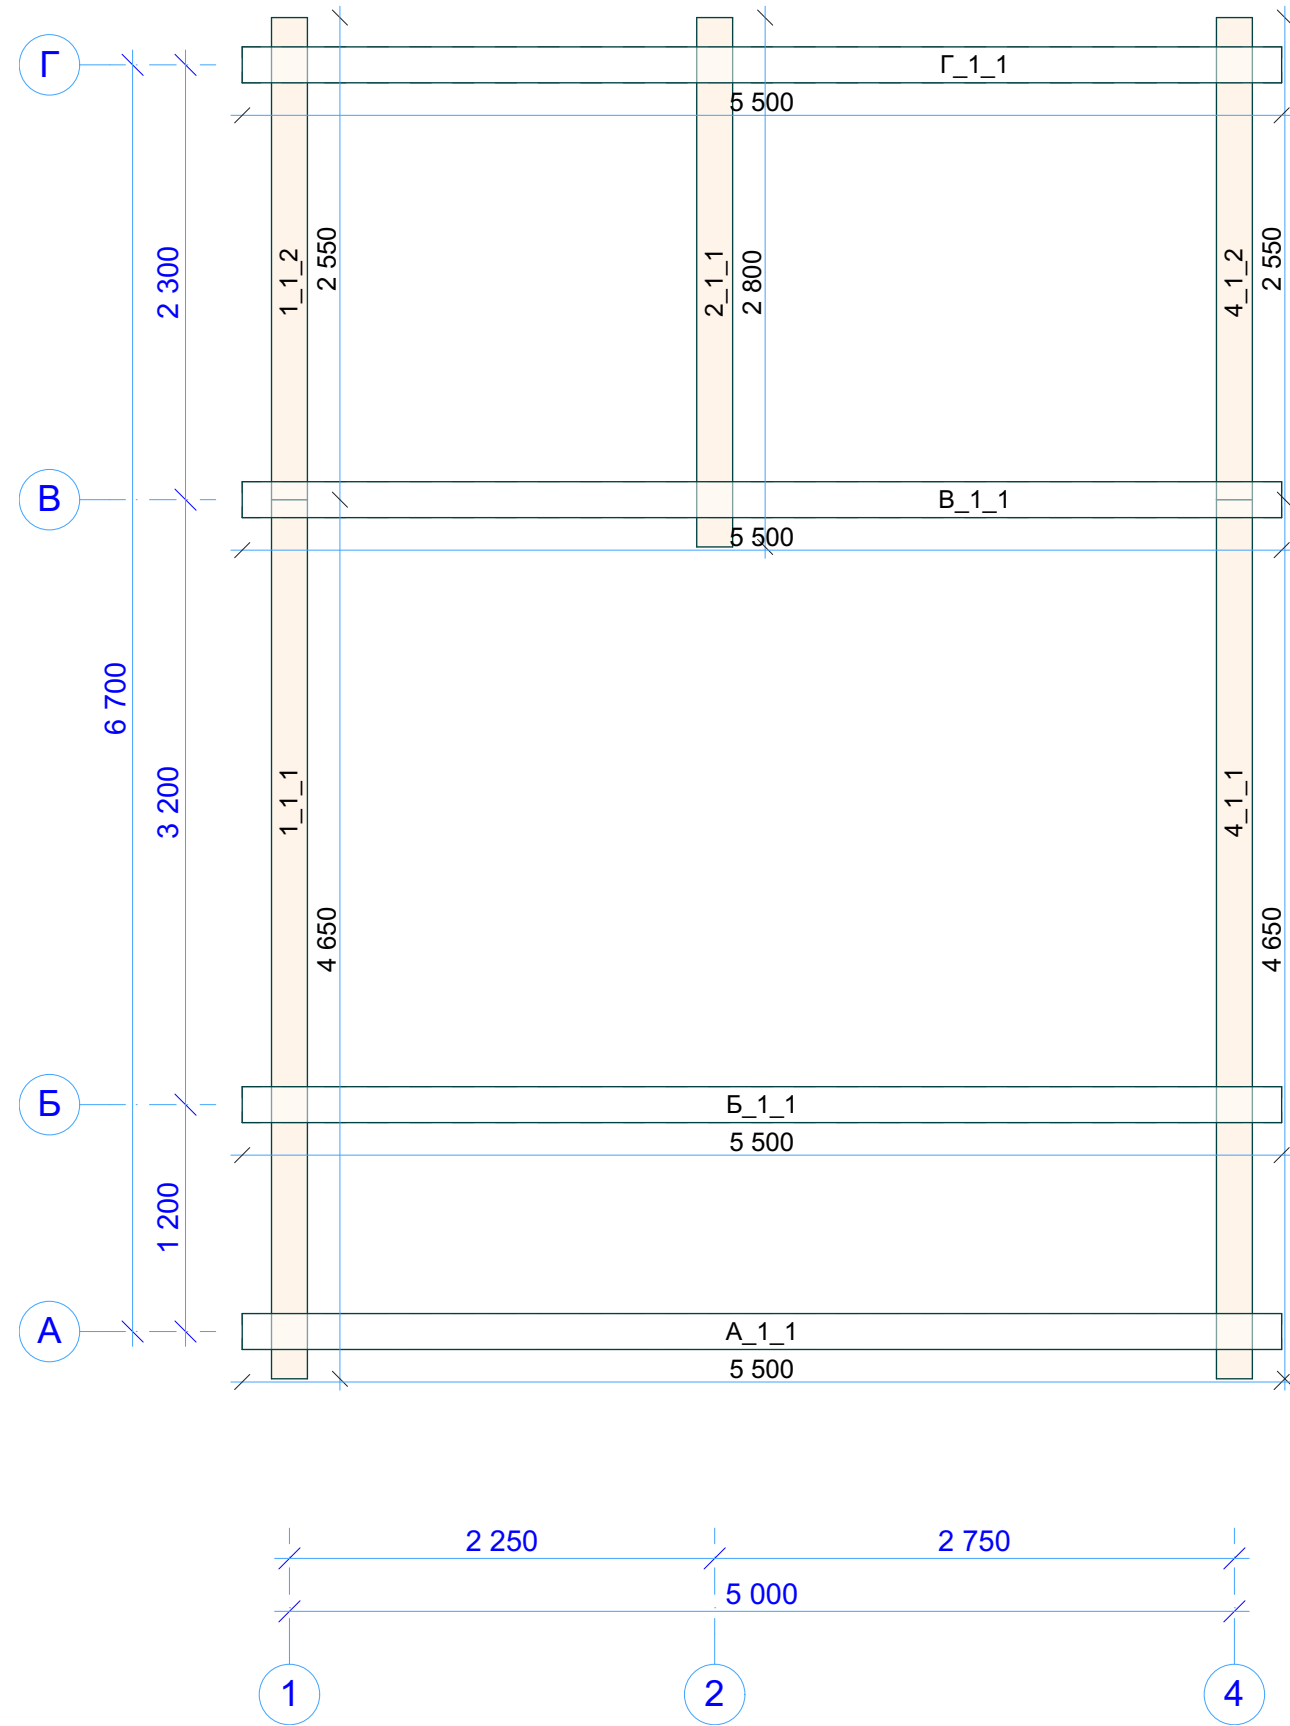



Инд. № подл.	Подп. и дата	Взам. инв. №	Согласовано

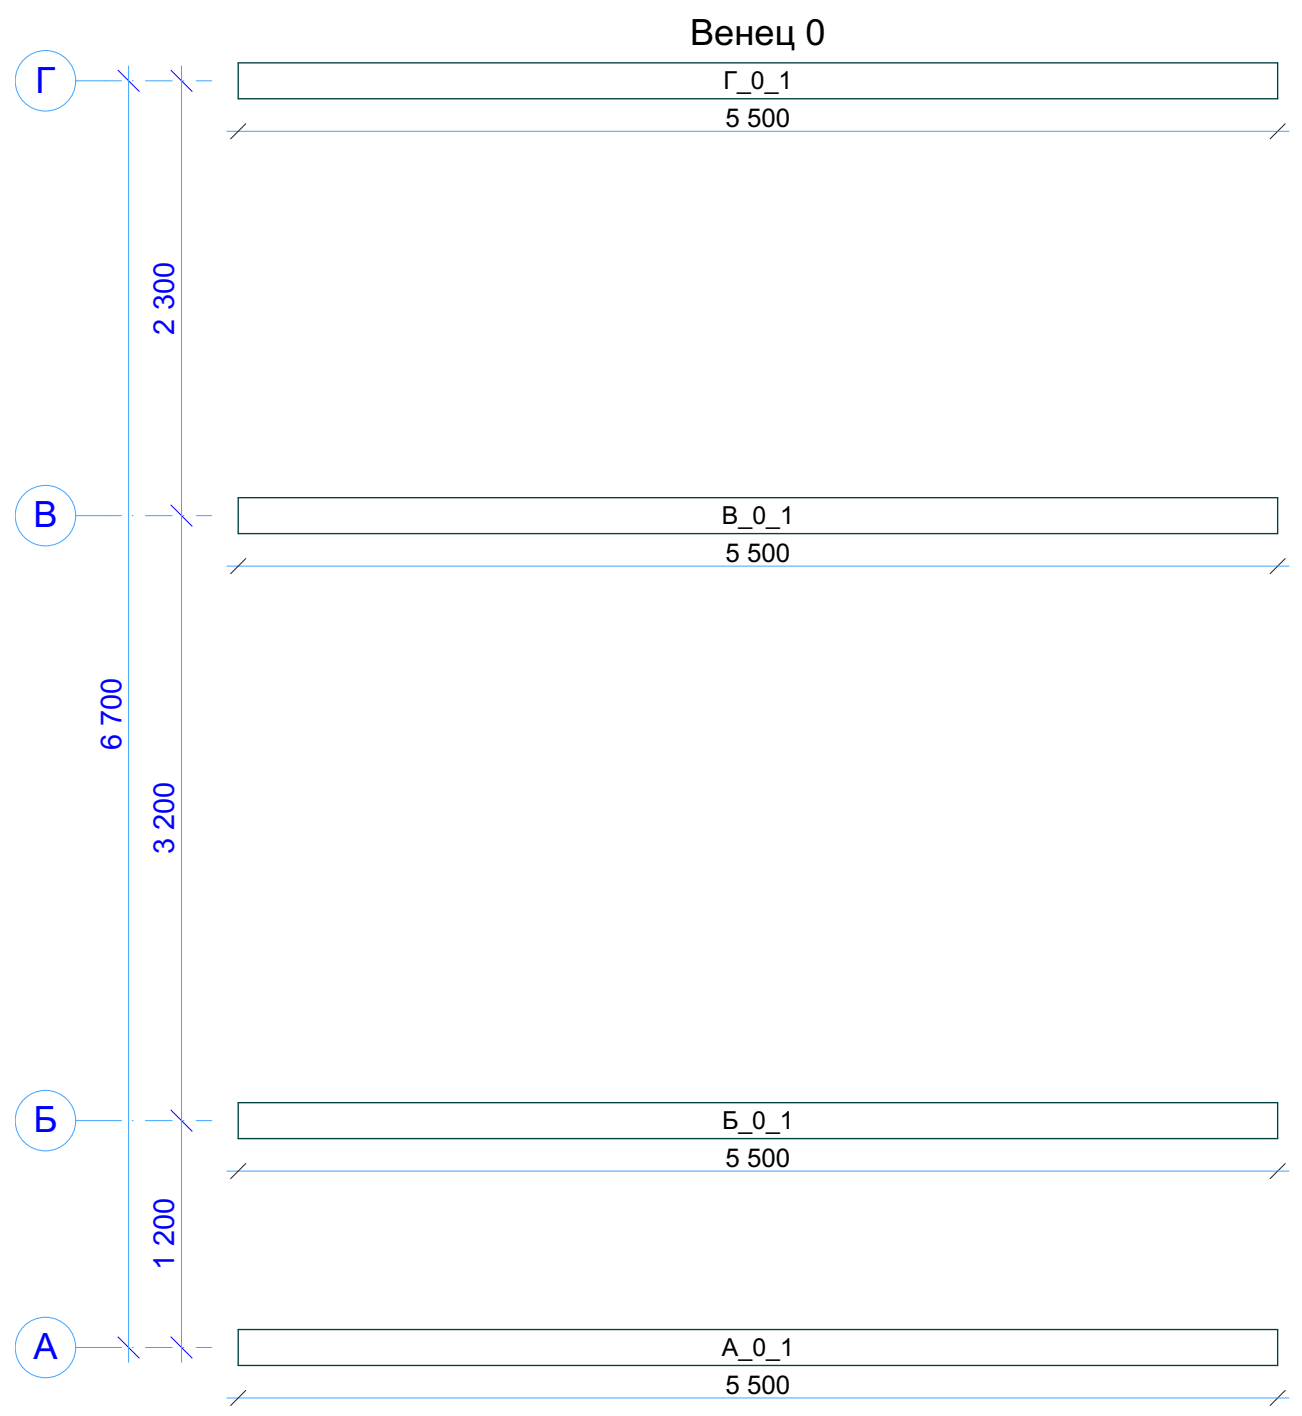

N-021_br190		
СВ00 Венец 0		
Стадия	Лист	Листов
Р	55	
 kontakt@projectstroy.com http://projectstroy.com		


Венец 1



N-021_br190		
СВ01 Венец 1		
Стадия	Лист	Листов
Р	56	
 kontakt@projectstroy.com http://projectstroy.com		

Инов. № подл.	Подп. и дата	Взам. инв. №	Согласовано

Венец 2

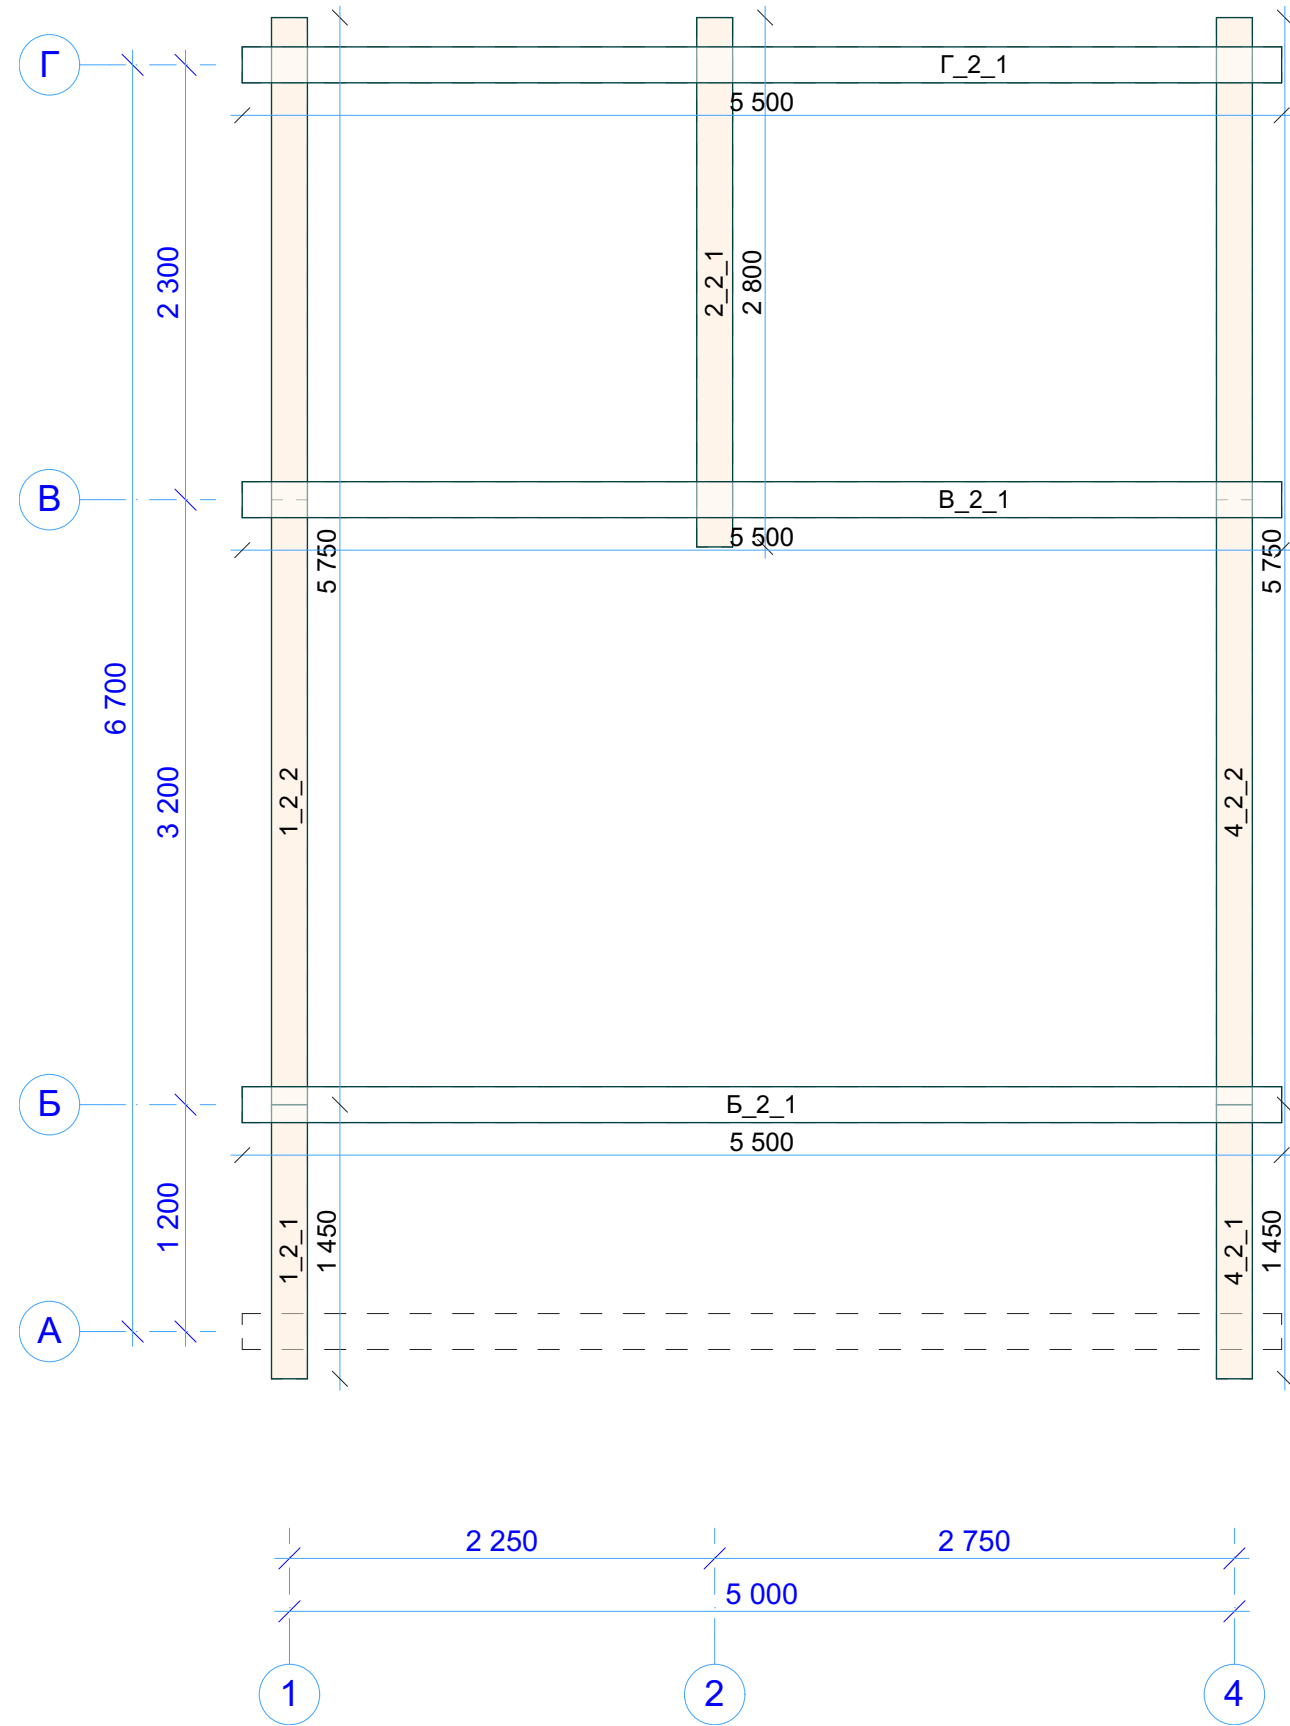


N-021_br190		
СВ02 Венец 2		
Стадия	Лист	Листов
Р	57	
 kontakt@projectstroy.com http://projectstroy.com		

Инв. № подл.	Подп. и дата	Взам. инв. №	Согласовано



Инв. № подл.	Подп. и дата	Взам. инв. №	Согласовано


Венец 3

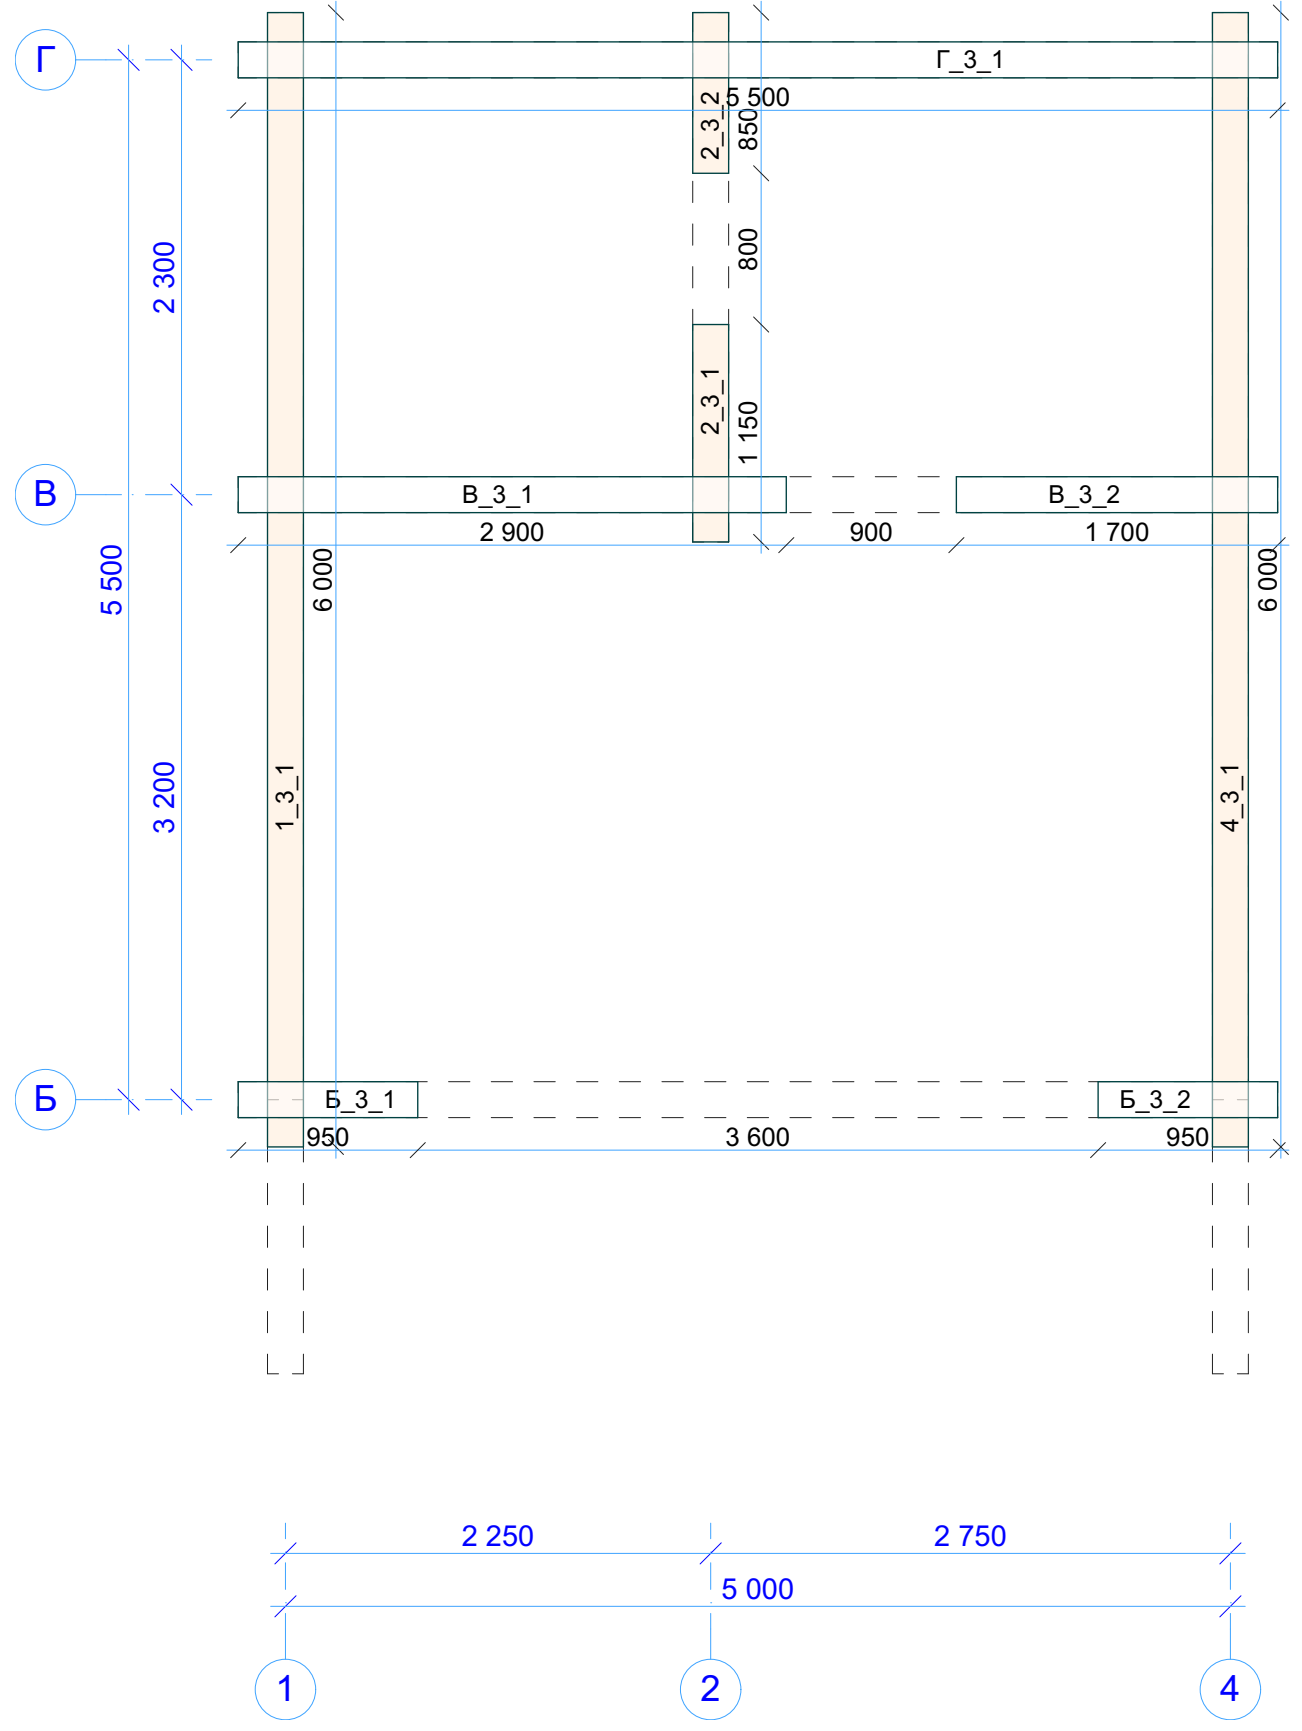

N-021_br190 СВ03 Венец 3		
Стадия	Лист	Листов
Р	58	
 kontakt@projectstroy.com http://projectstroy.com		

Венец 4

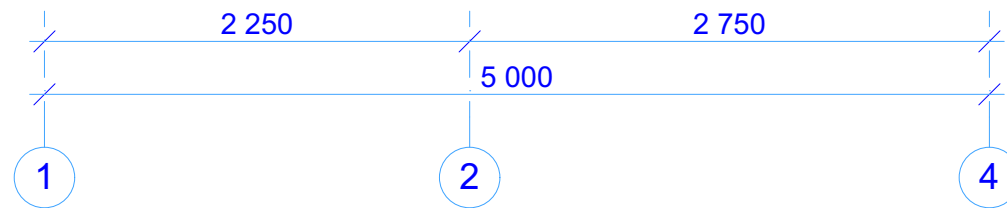
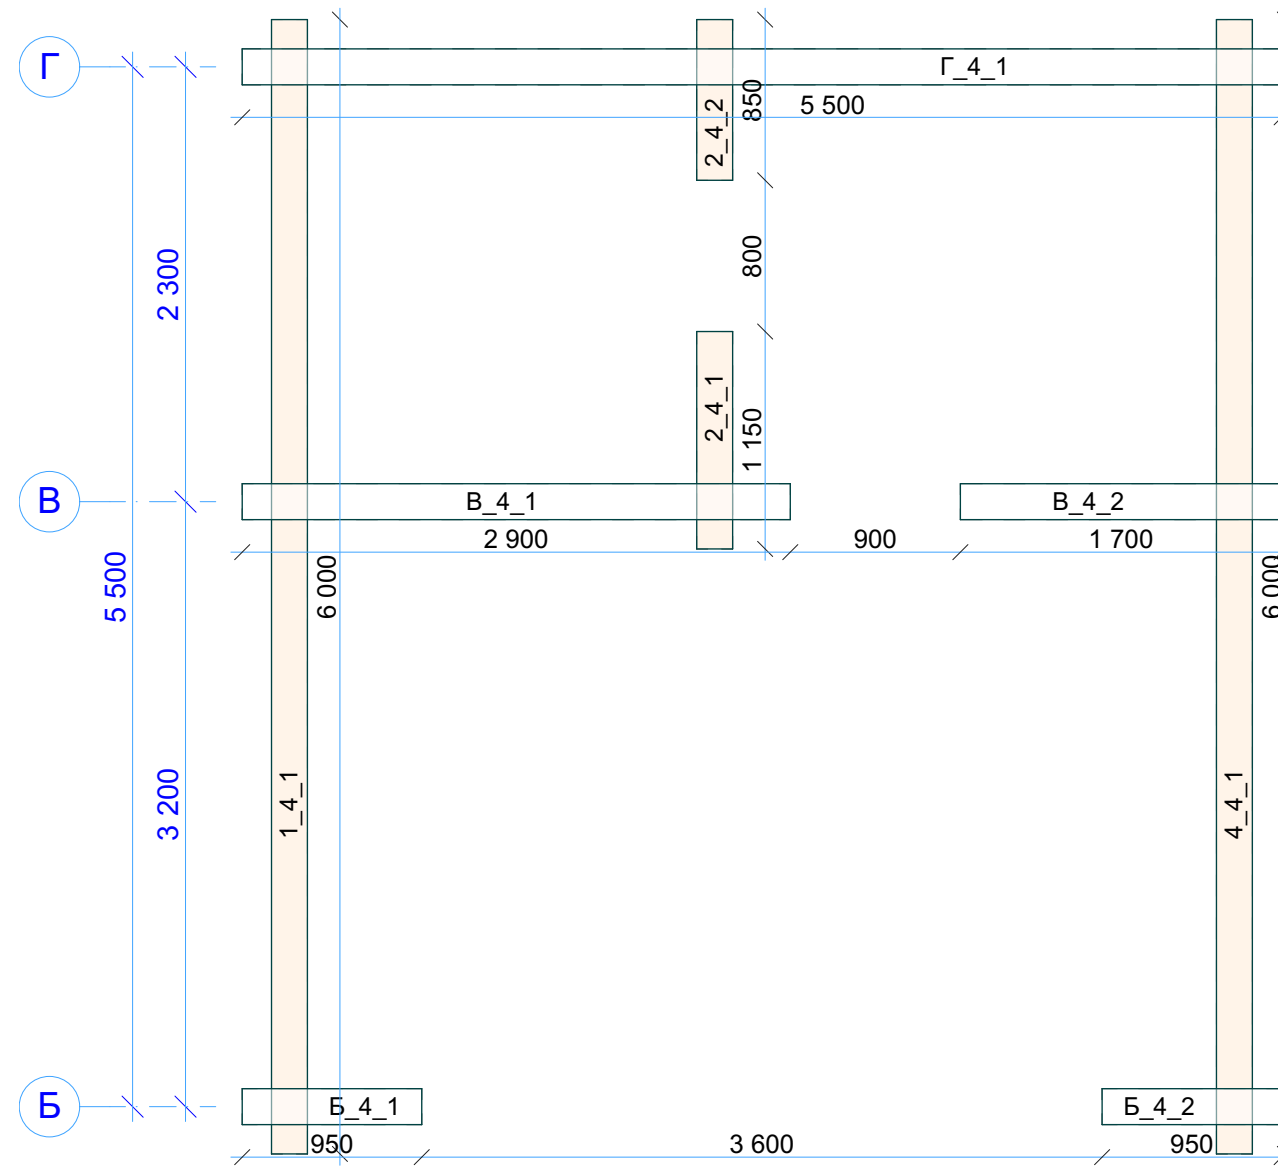



N-021_br190		
СВ04 Венец 4		
Стадия	Лист	Листов
Р	59	
 kontakt@projectstroy.com http://projectstroy.com		

Инд. № подл.	Подп. и дата	Взам. инв. №	Согласовано



Инд. № подл.	Подп. и дата	Взам. инв. №	Согласовано

Венец 5

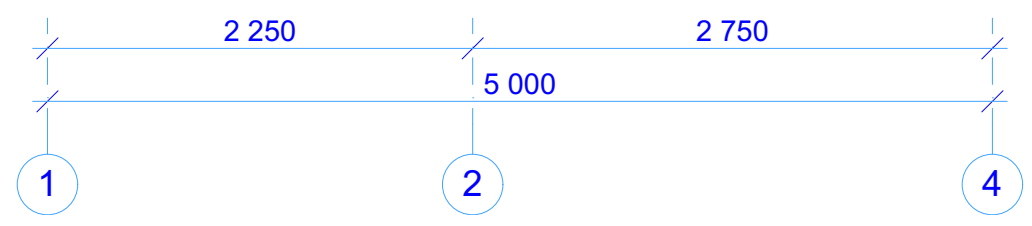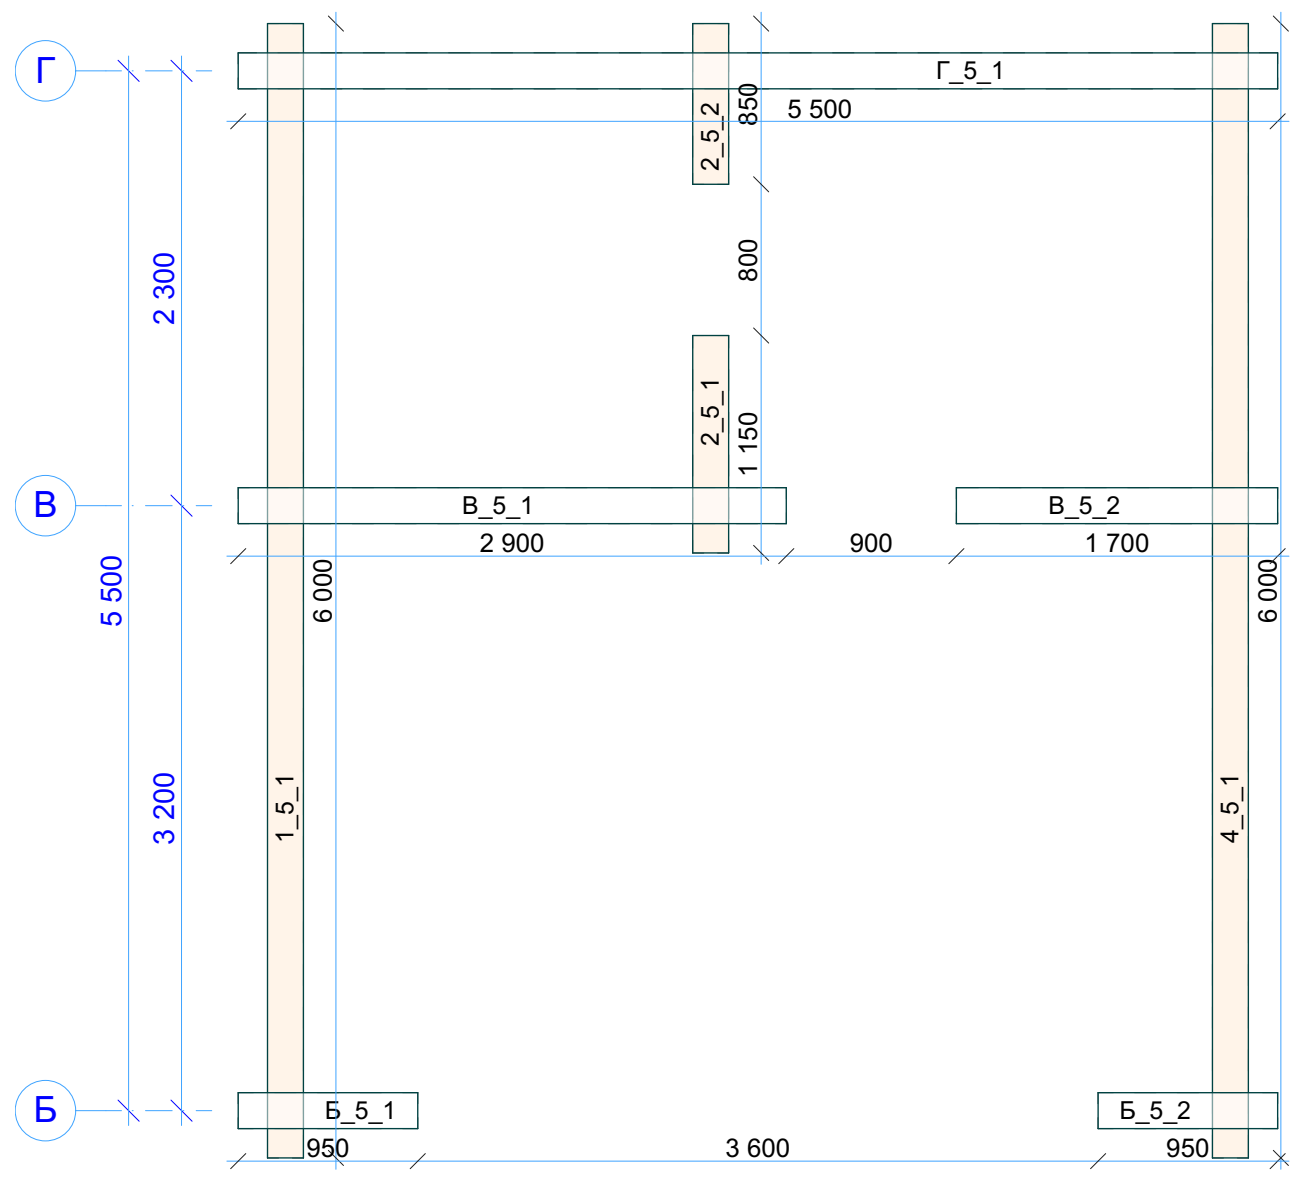


N-021_br190 СВ05 Венец 5		
Стадия	Лист	Листов
Р	60	
 kontakt@projectstroy.com http://projectstroy.com		



Венец 6

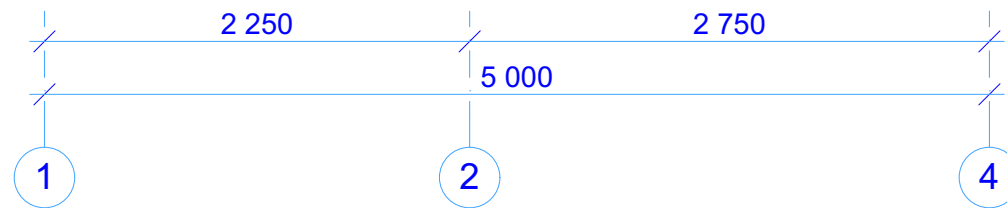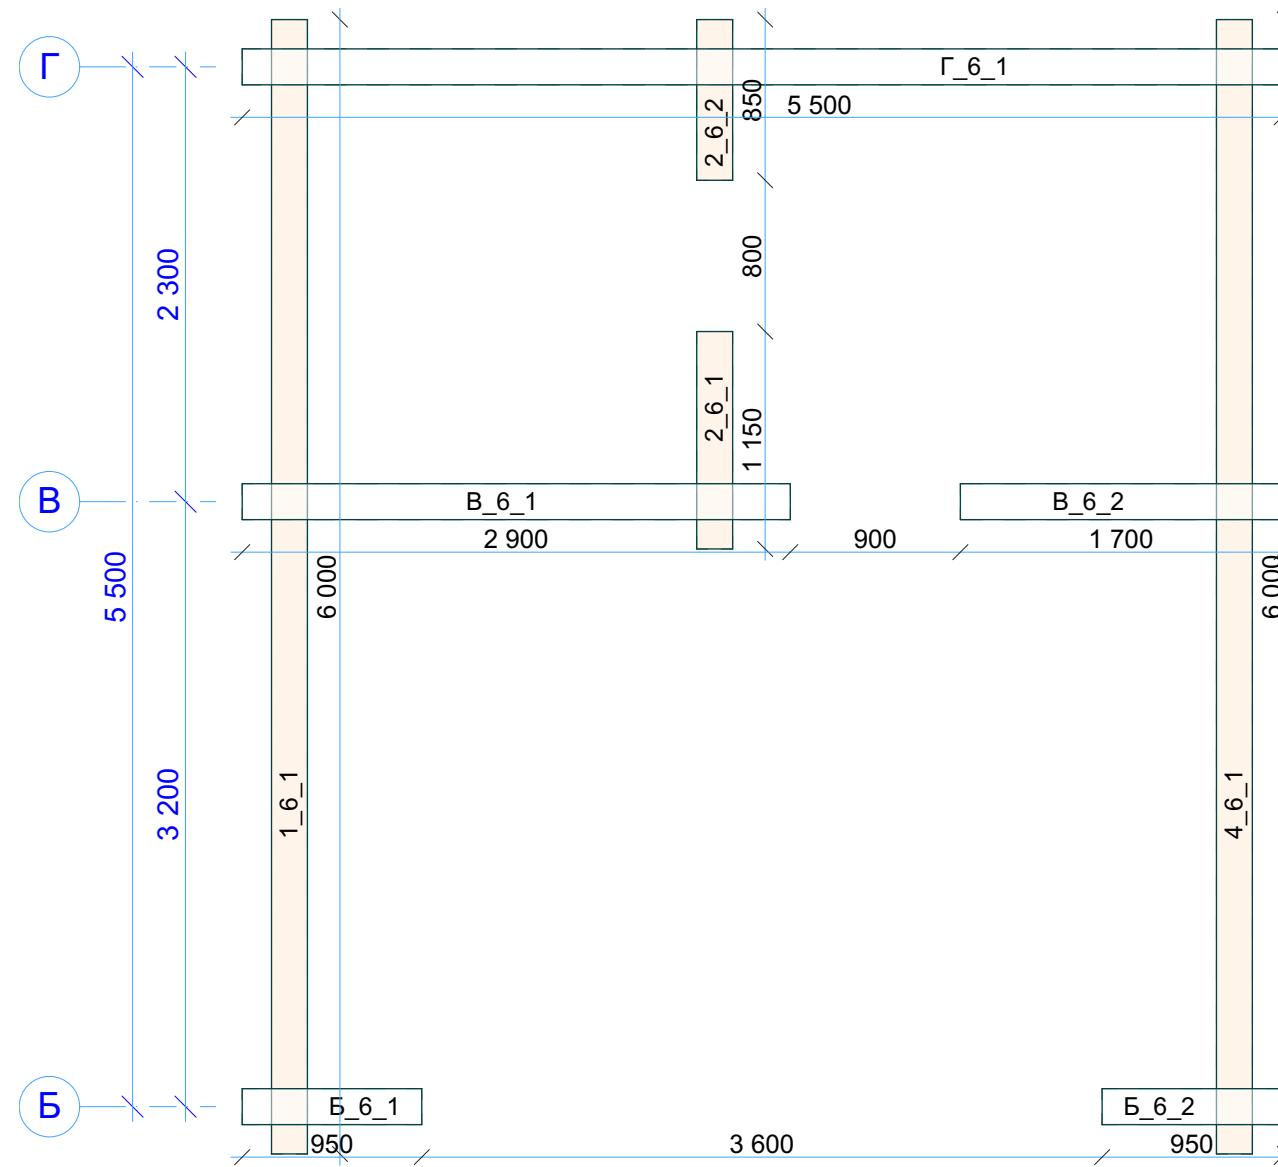

Инд. № подл.	Подп. и дата	Взам. инв. №	Согласовано

N-021_br190		
СВ06 Венец 6		
Стадия	Лист	Листов
Р	61	
 kontakt@projectstroy.com http://projectstroy.com		

Венец 7

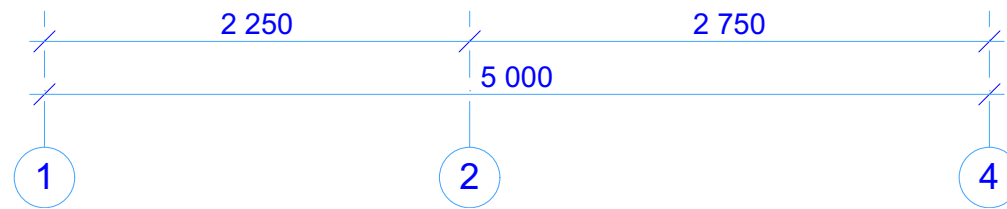
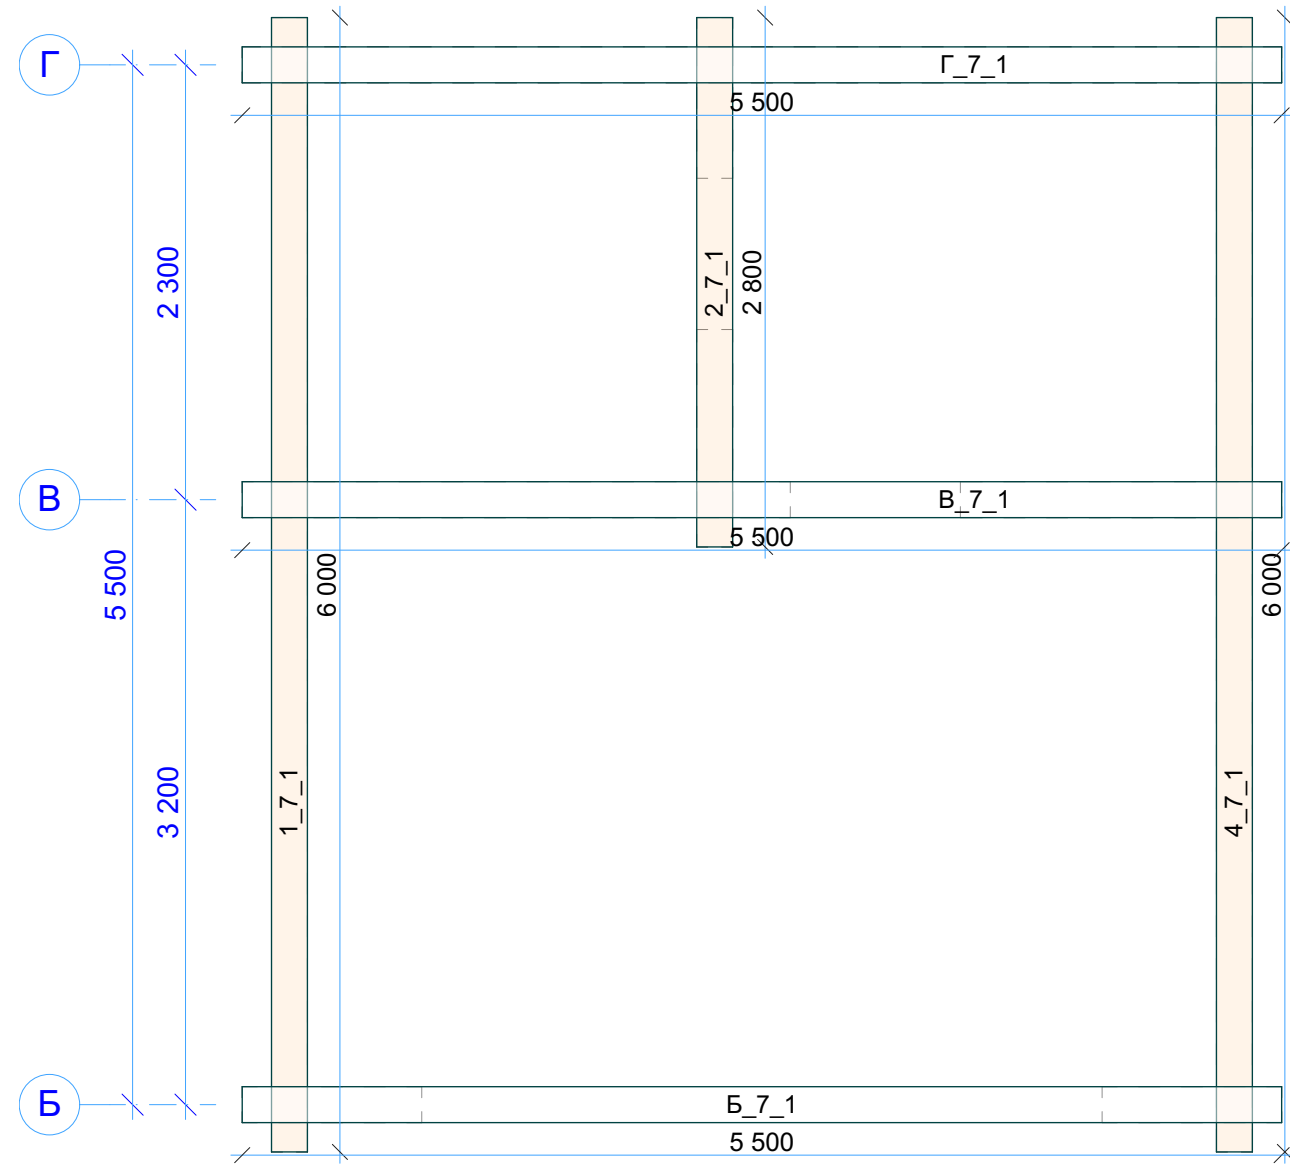



Инов. № подл.	Подп. и дата	Взам. инв. №	Согласовано

N-021_br190 СВ07 Венец 7		
Стадия	Лист	Листов
Р	62	
 kontakt@projectstroy.com http://projectstroy.com		



Инв. № подл.	Подп. и дата	Взам. инв. №	Согласовано

Венец 8

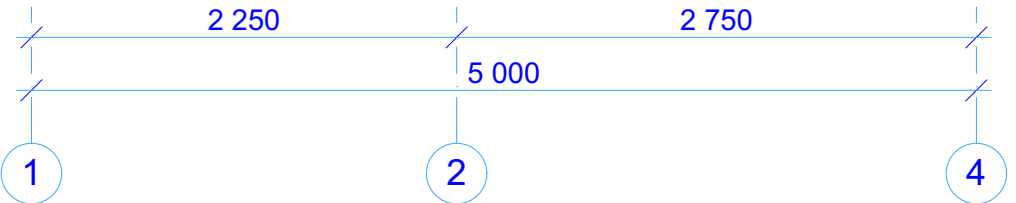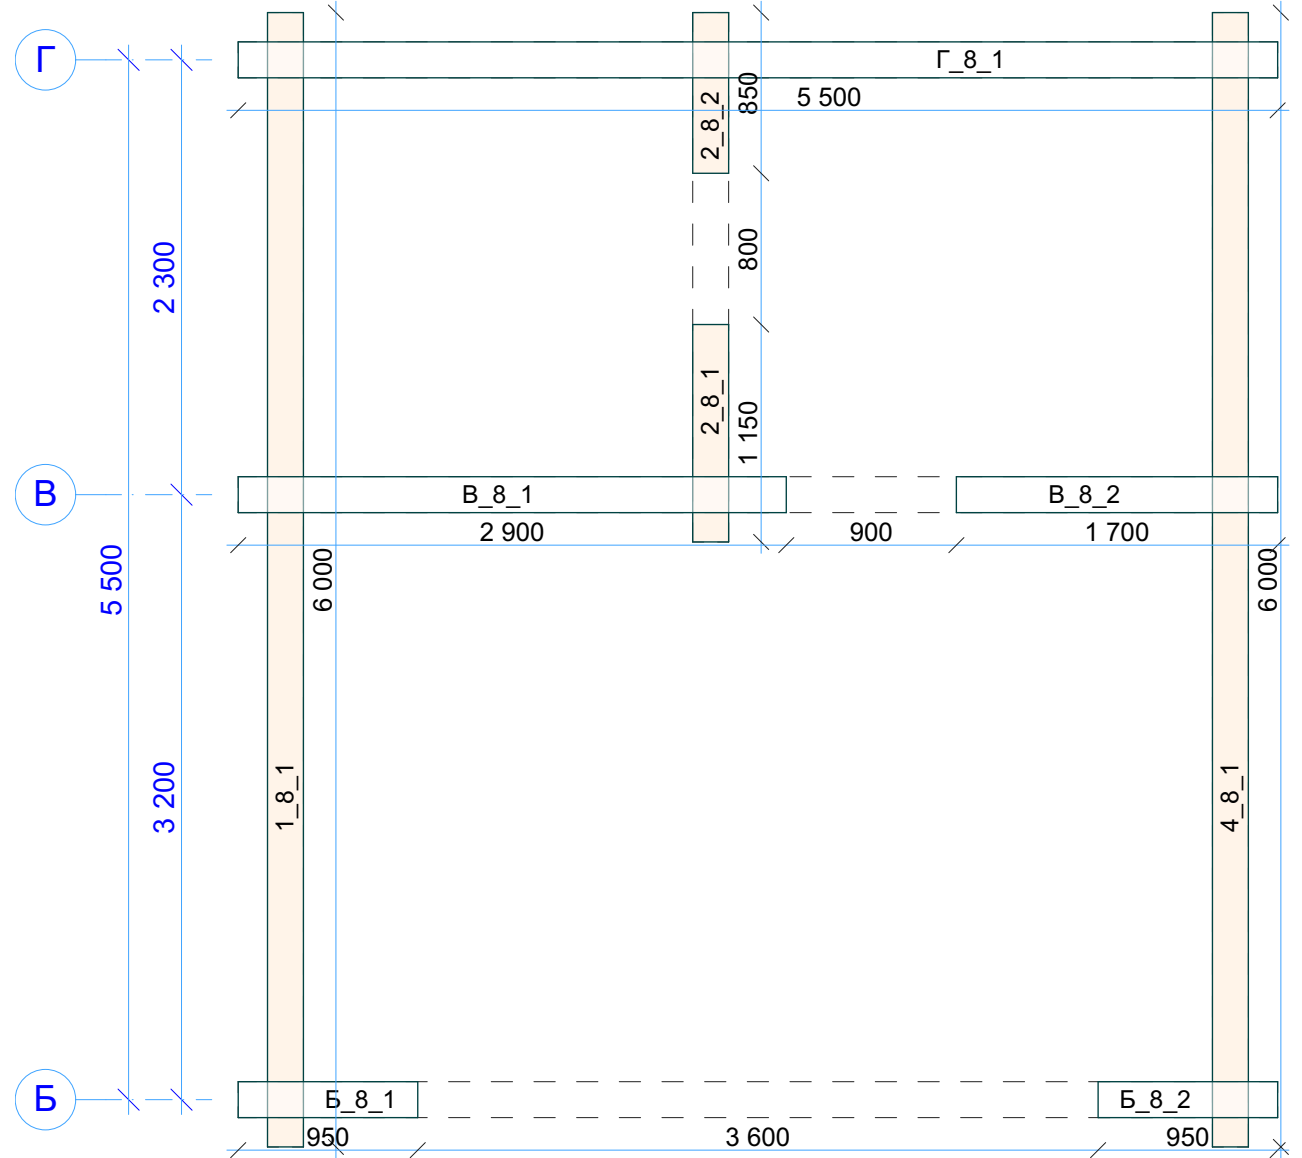

N-021_br190 СВ08 Венец 8		
Стадия	Лист	Листов
Р	63	
 kontakt@projectstroy.com http://projectstroy.com		



Венец 9

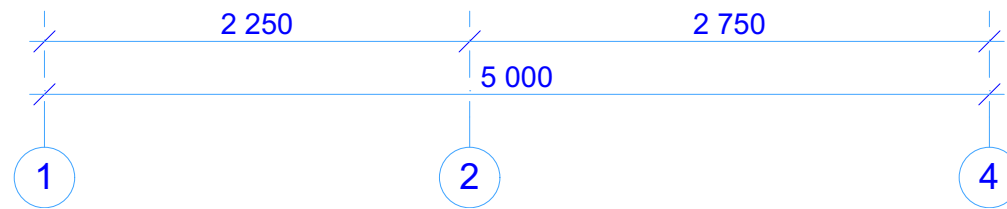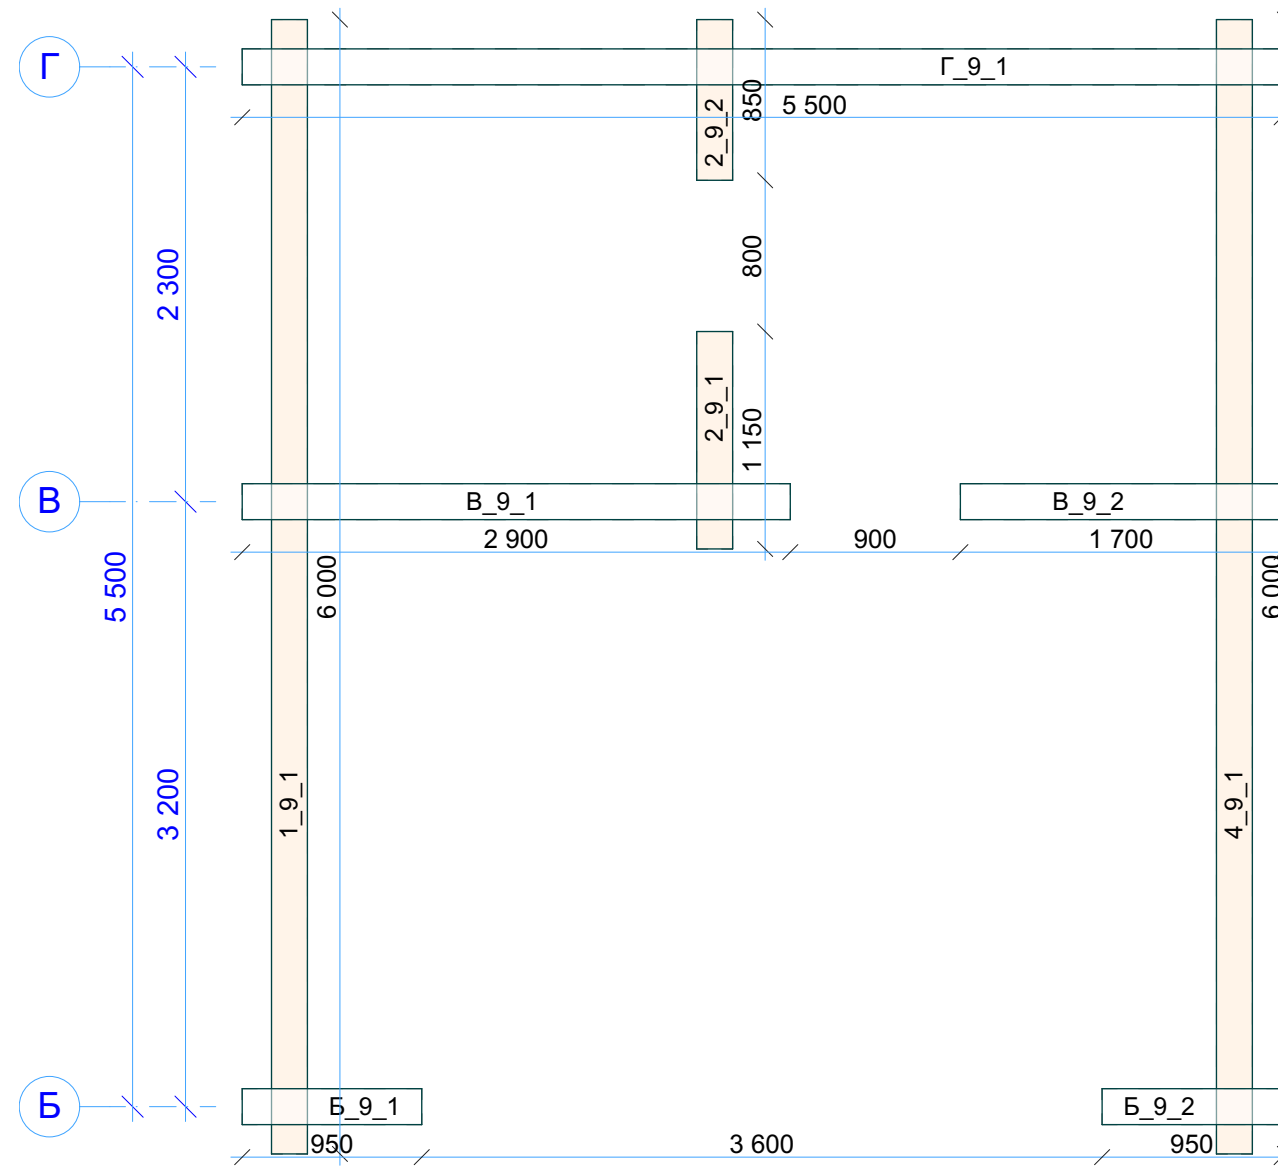


Инд. № подл.	Подп. и дата	Взам. инв. №	Согласовано

N-021_br190		
СВ09 Венец 9		
Стадия	Лист	Листов
Р	64	
 kontakt@projectstroy.com http://projectstroy.com		



Венец 10

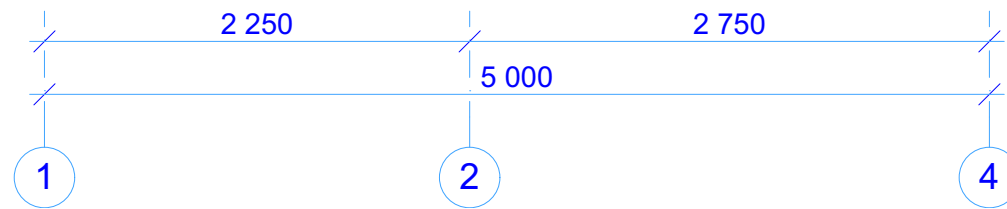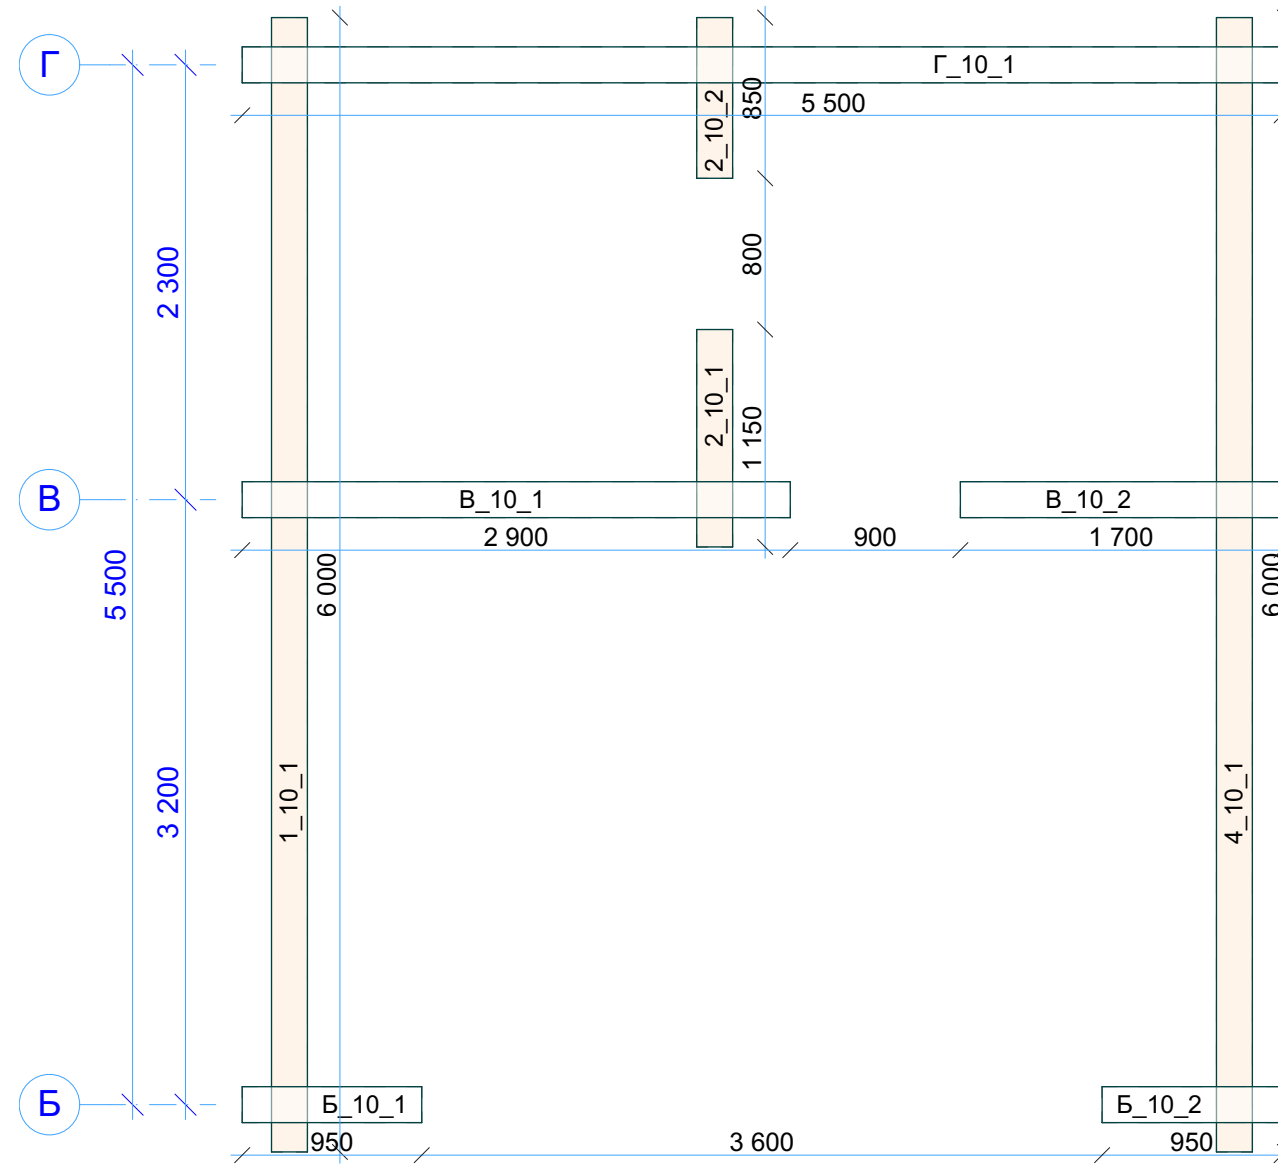


Инов. № подл.	Подп. и дата	Взам. инв. №	Согласовано

N-021_br190		
СВ10 Венец 10		
Стадия	Лист	Листов
Р	65	
 kontakt@projectstroy.com http://projectstroy.com		



Венец 11

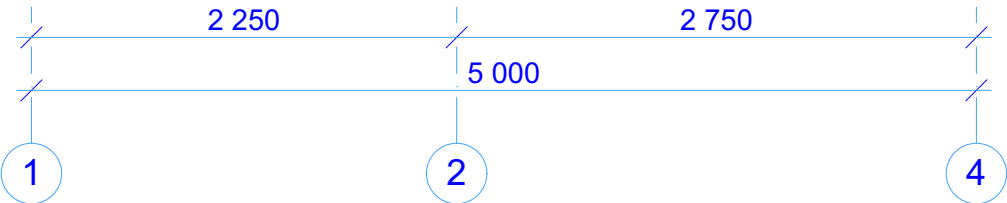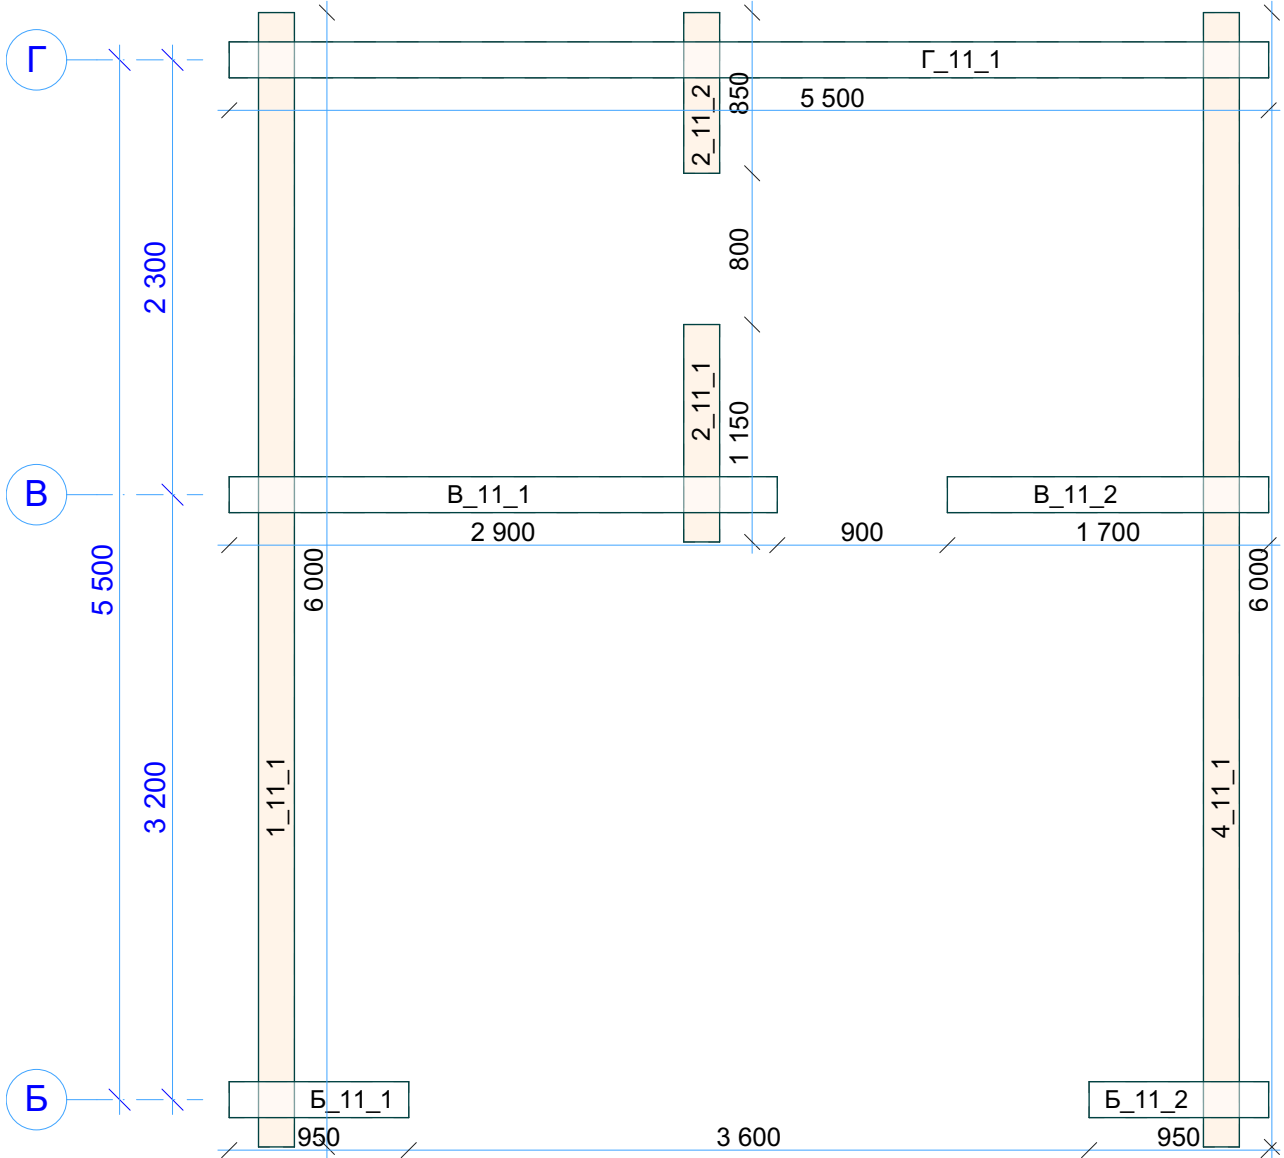


Инов. № подл.	Подп. и дата	Взам. инв. №	Согласовано

N-021_br190		
СВ11 Венец 11		
Стадия	Лист	Листов
Р	66	
 kontakt@projectstroy.com http://projectstroy.com		



Венец 12

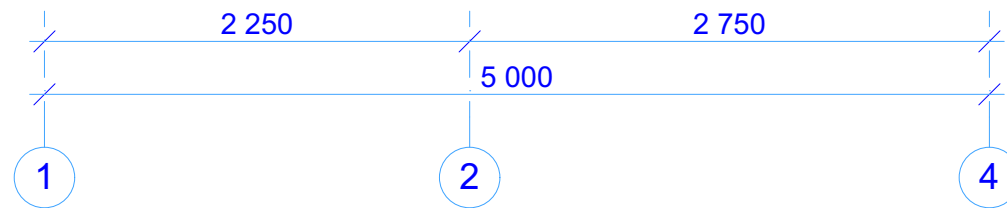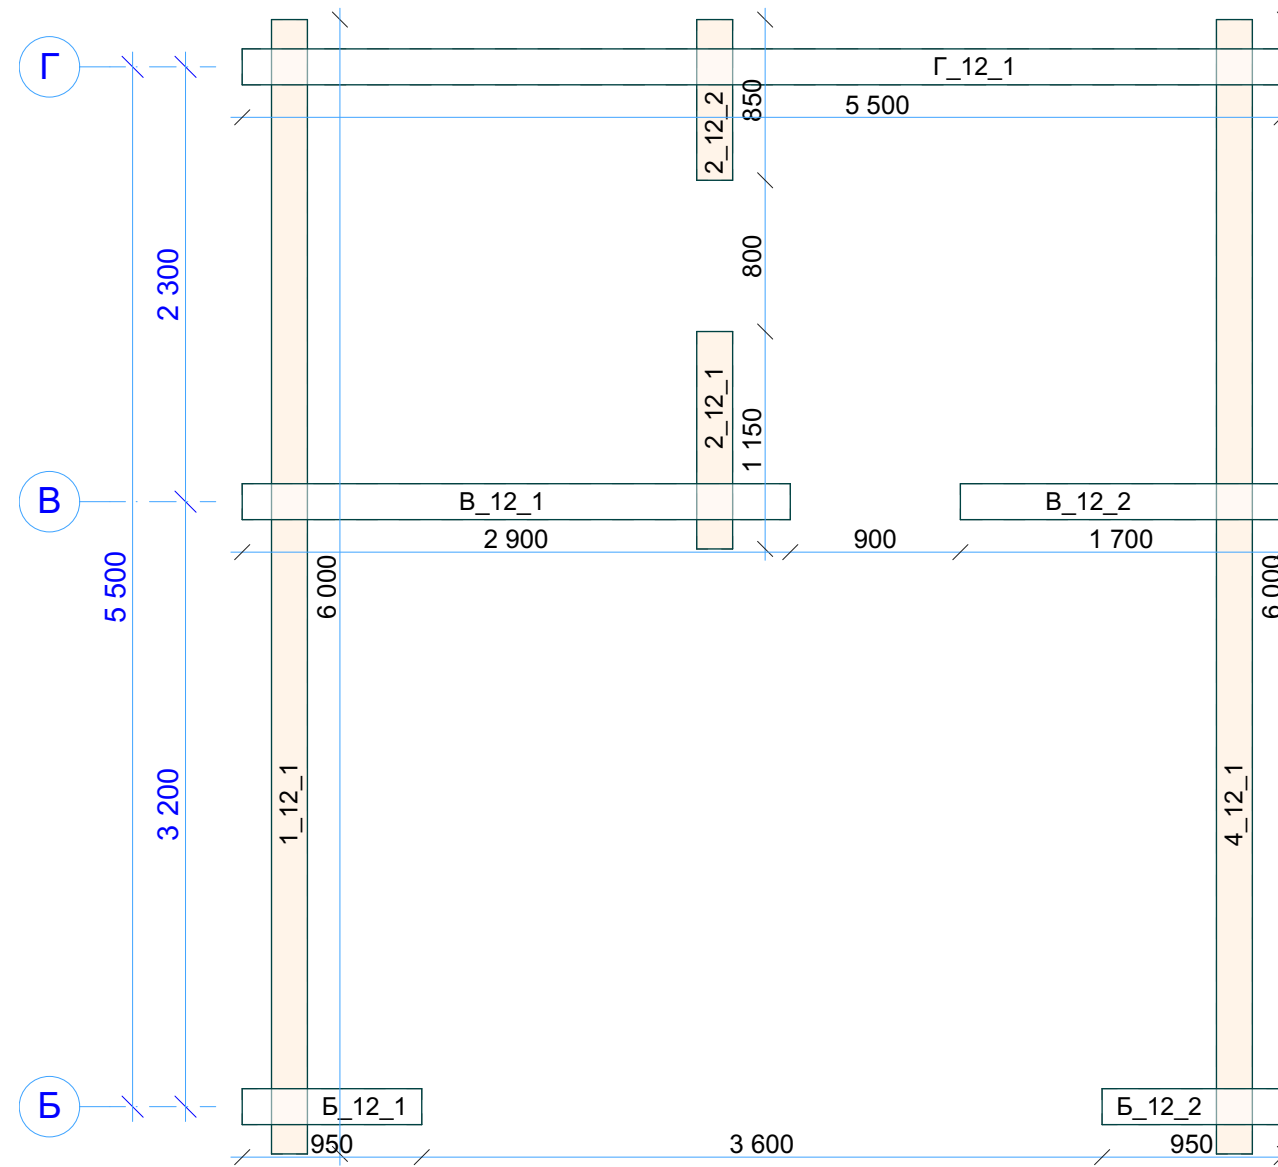

Инва. № подл.	Подп. и дата	Взам. инв. №	Согласовано

N-021_br190		
СВ12 Венец 12		
Стадия	Лист	Листов
Р	67	
 kontakt@projectstroy.com http://projectstroy.com		



Венец 13

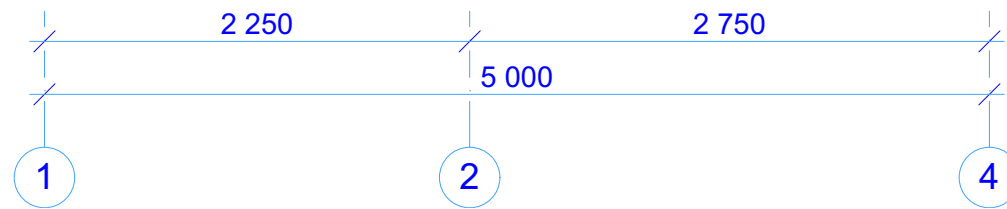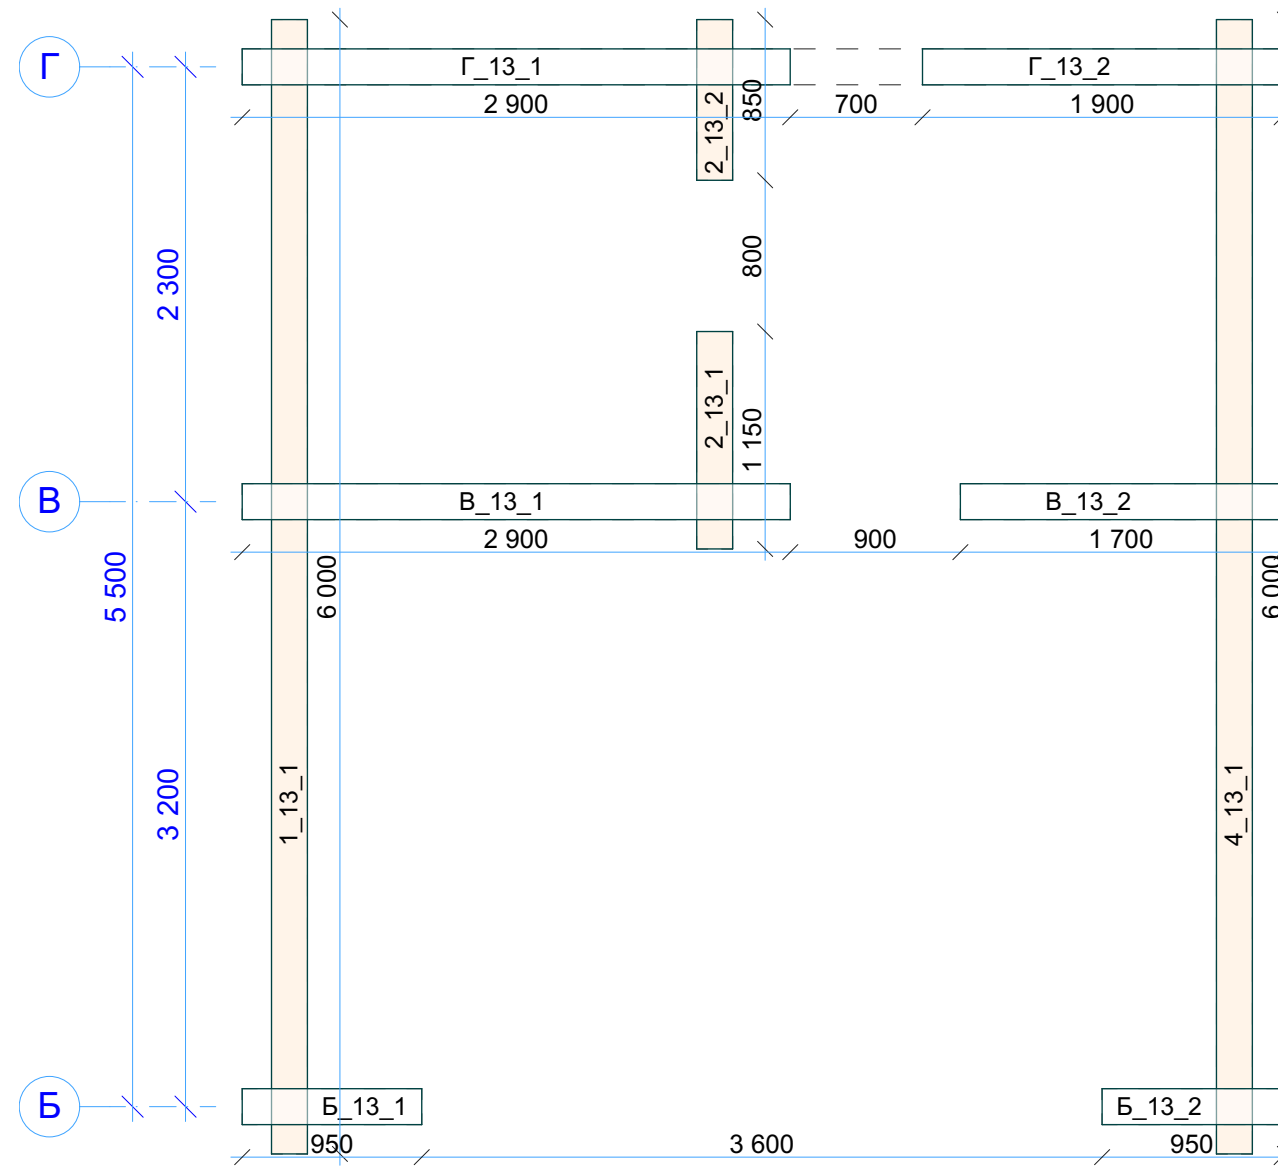


N-021_br190		
СВ13 Венец 13		
Стадия	Лист	Листов
Р	68	
 kontakt@projectstroy.com http://projectstroy.com		

Инов. № подл.	Подп. и дата	Взам. инв. №	Согласовано



Венец 14

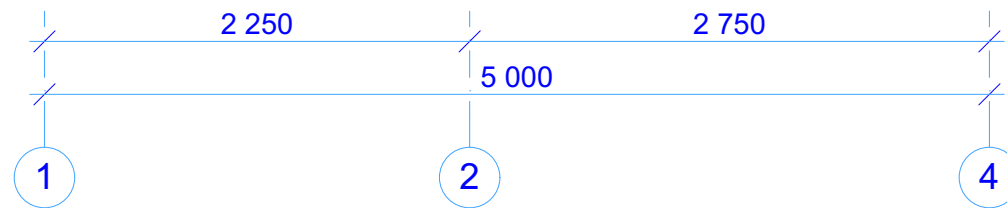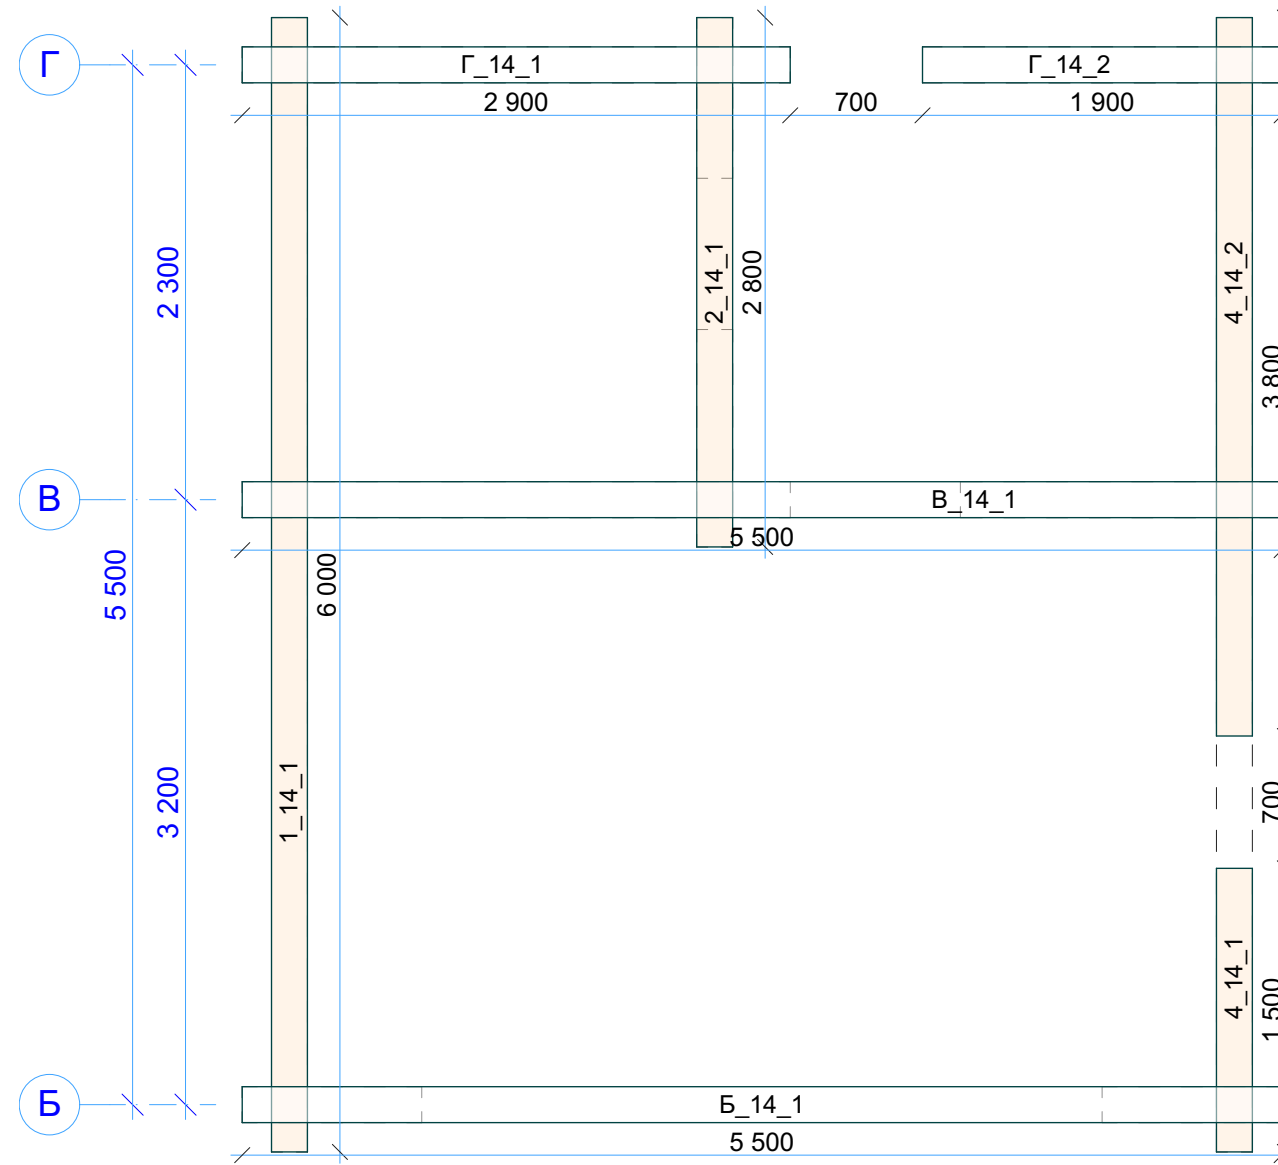


Инов. № подл.	Подп. и дата	Взам. инв. №	Согласовано

N-021_br190		
СВ14 Венец 14		
Стадия	Лист	Листов
Р	69	
 kontakt@projectstroy.com http://projectstroy.com		



Венец 15

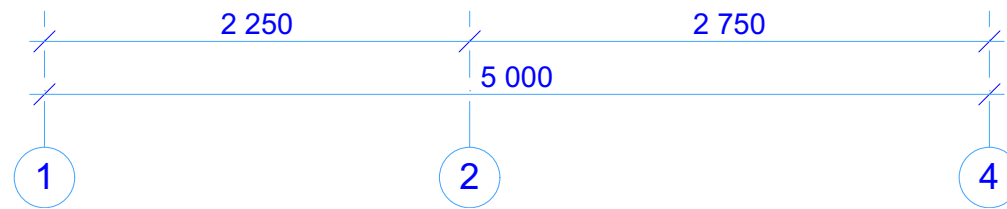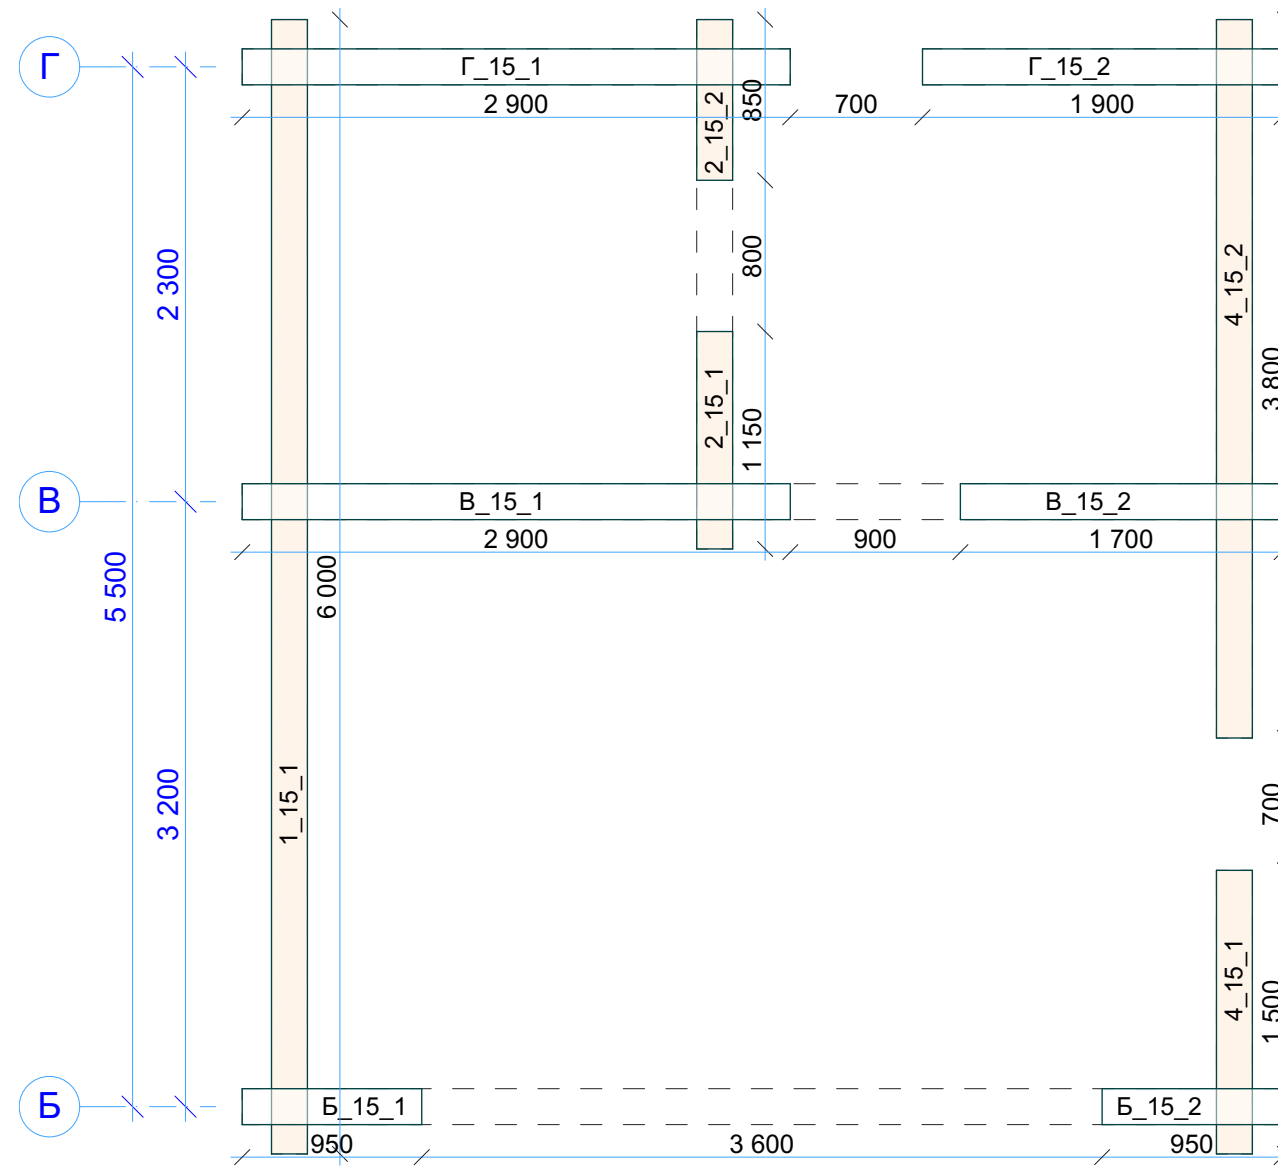


N-021_br190		
СВ15 Венец 15		
Стадия	Лист	Листов
Р	70	
 kontakt@projectstroy.com http://projectstroy.com		

Инов. № подл.	Подп. и дата	Взам. инв. №	Согласовано



Венец 16

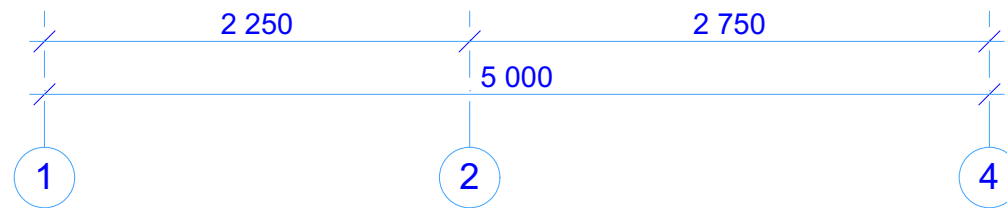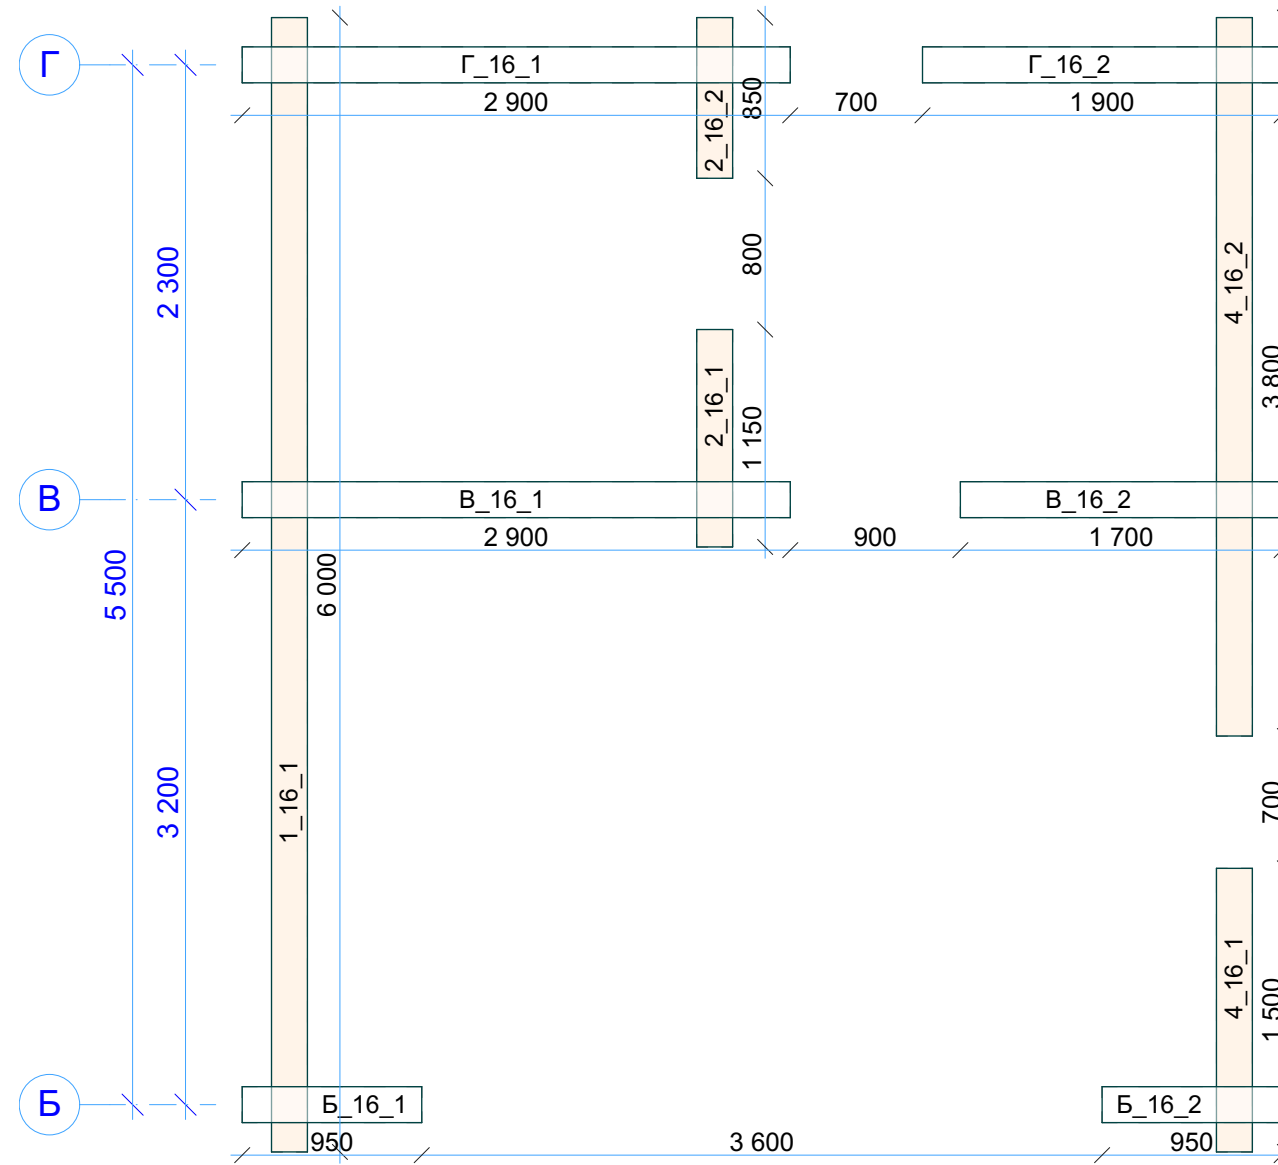

Инд. № подл.	Подп. и дата	Взам. инв. №	Согласовано

N-021_br190		
СВ16 Венец 16		
Стадия	Лист	Листов
Р	71	
 kontakt@projectstroy.com http://projectstroy.com		

Венец 17

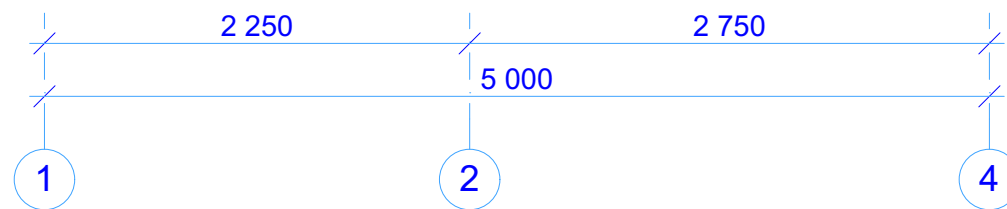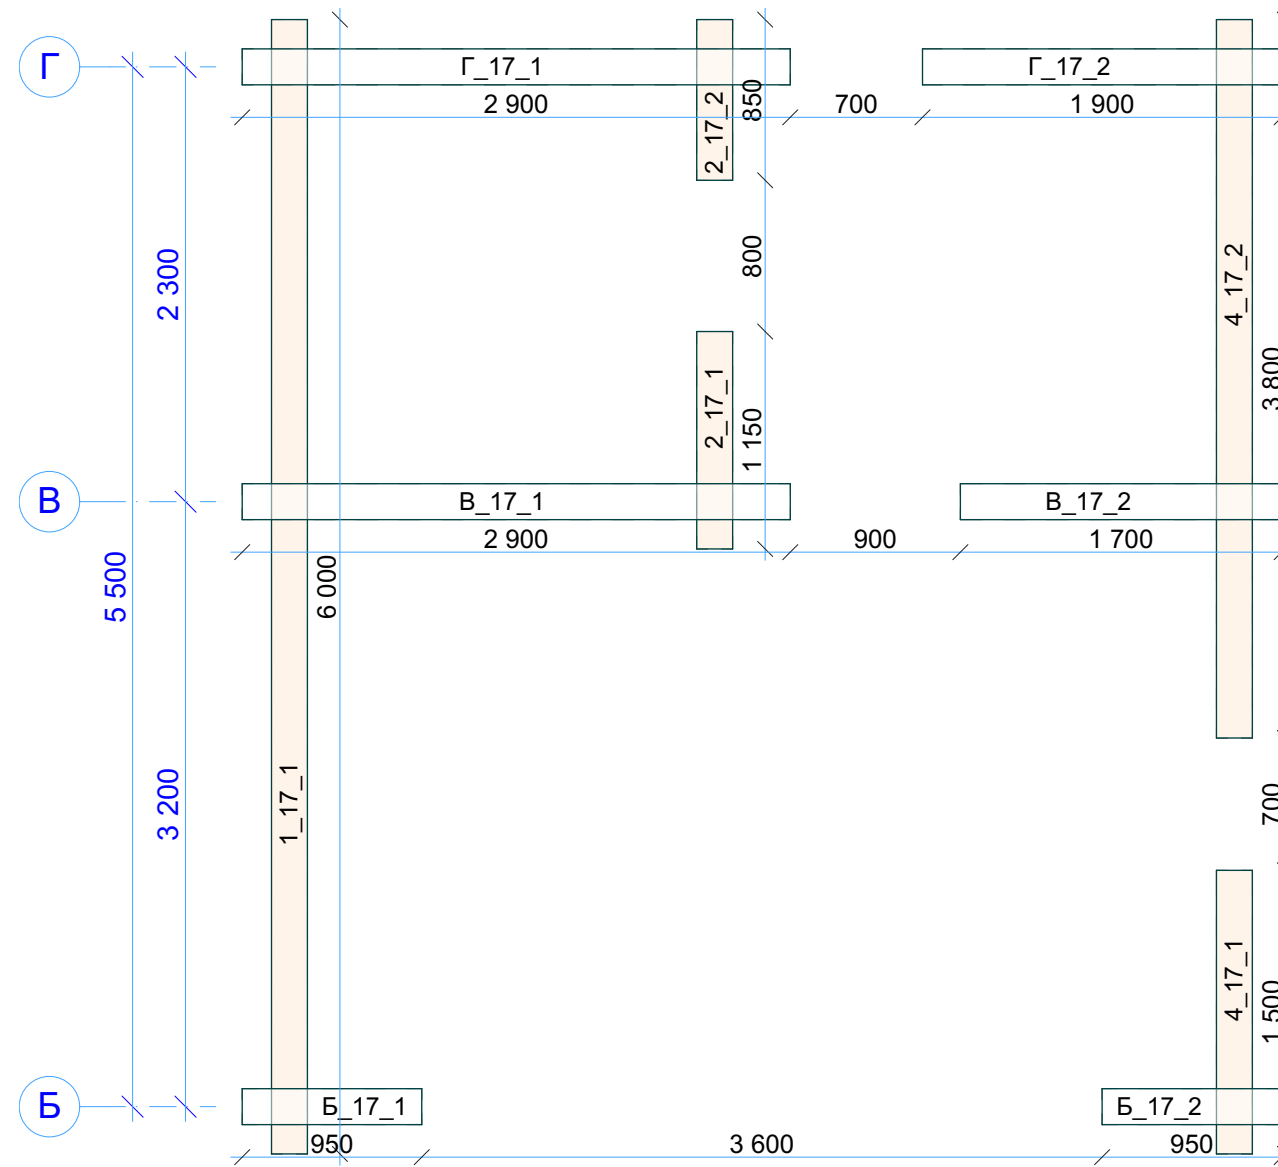


Согласовано	



Взам. инв. №	

Подп. и дата	


Инв. № подл.	

N-021_br190		
СВ17 Венец 17		
Стадия	Лист	Листов
Р	72	
 kontakt@projectstroy.com http://projectstroy.com		



Венец 18

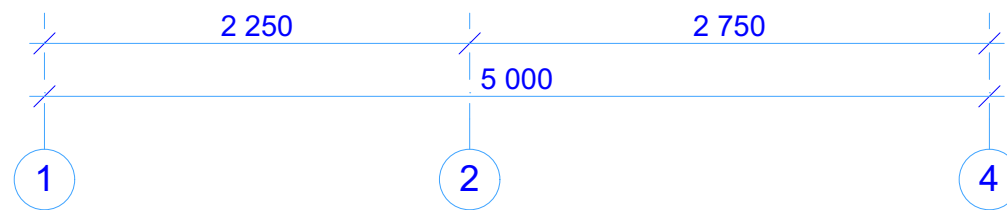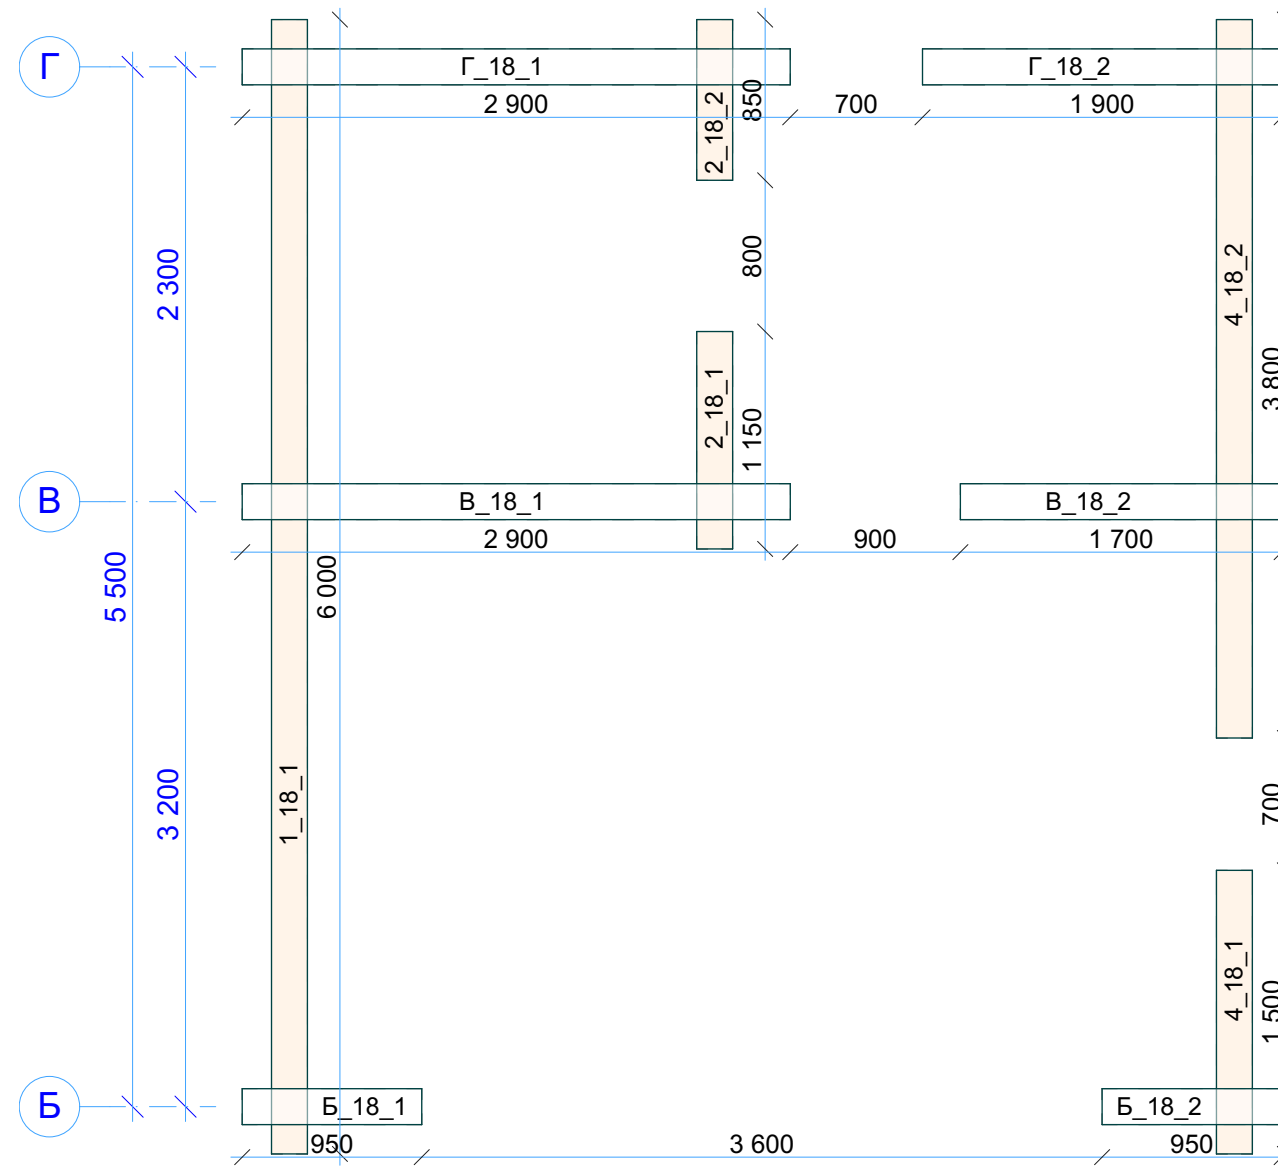


Инд. № подл.	Подп. и дата	Взам. инв. №	Согласовано

N-021_br190		
СВ18 Венец 18		
Стадия	Лист	Листов
Р	73	
 kontakt@projectstroy.com http://projectstroy.com		


Венец 19

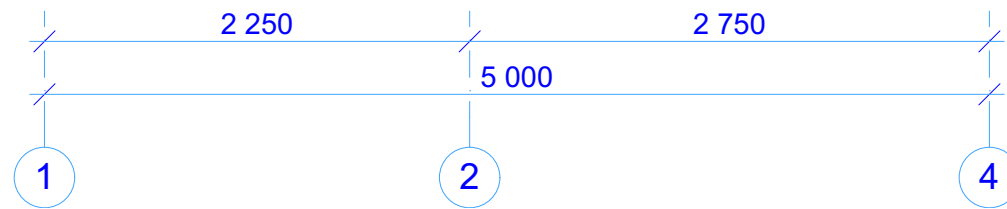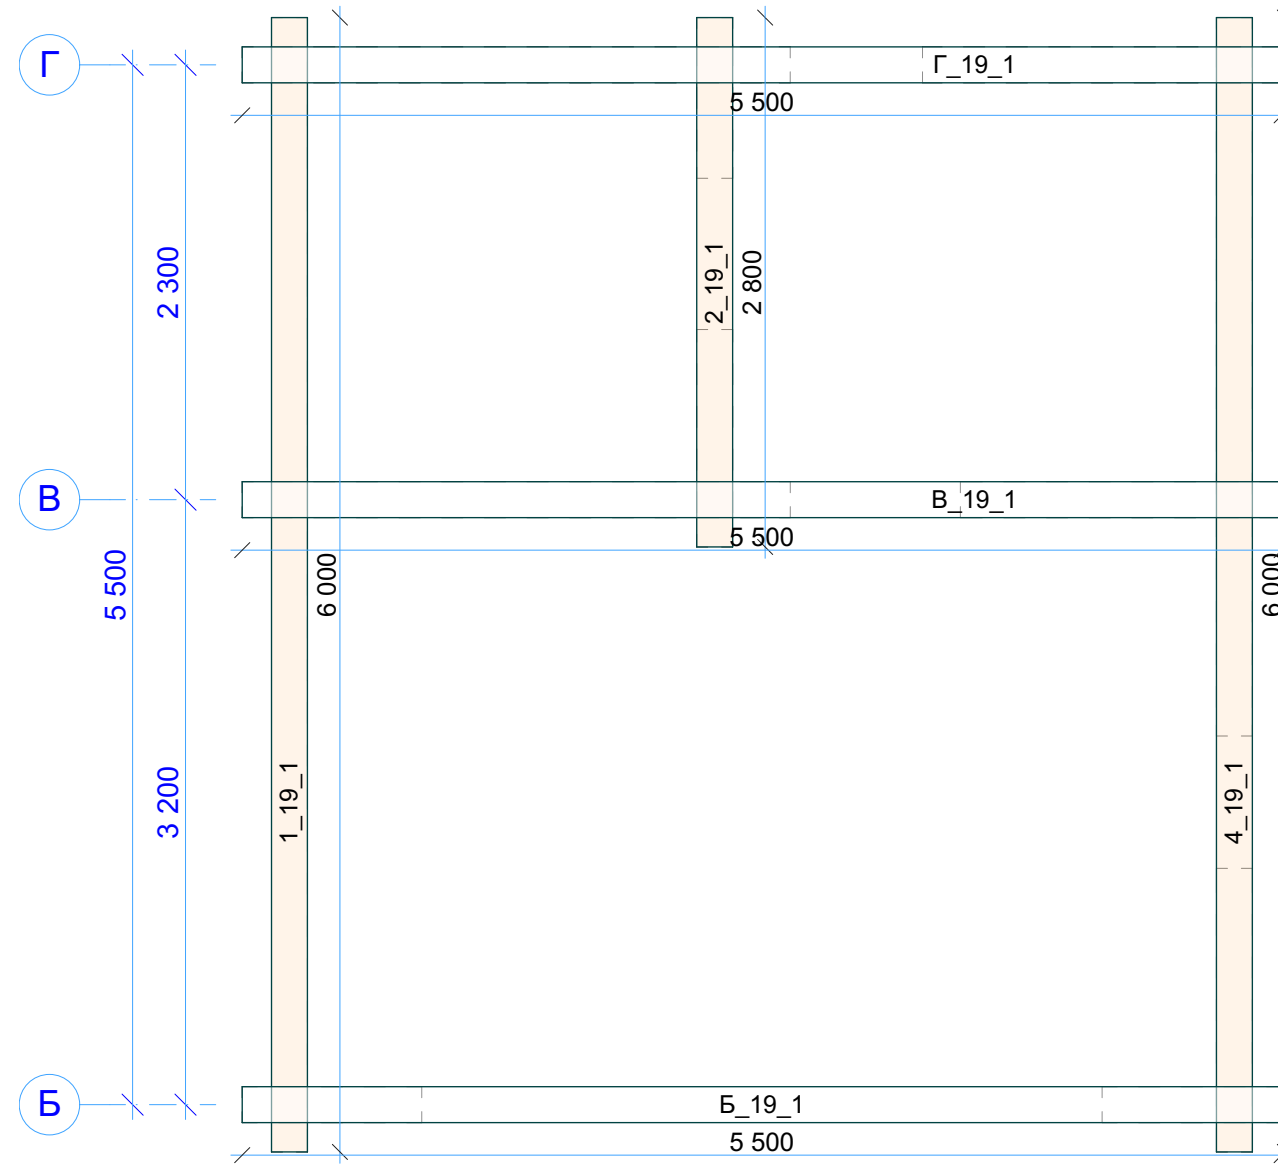


Инва. № подл.	Подп. и дата	Взам. инв. №	Согласовано

N-021_br190		
СВ19 Венец 19		
Стадия	Лист	Листов
Р	74	
 kontakt@projectstroy.com http://projectstroy.com		


Венец 20

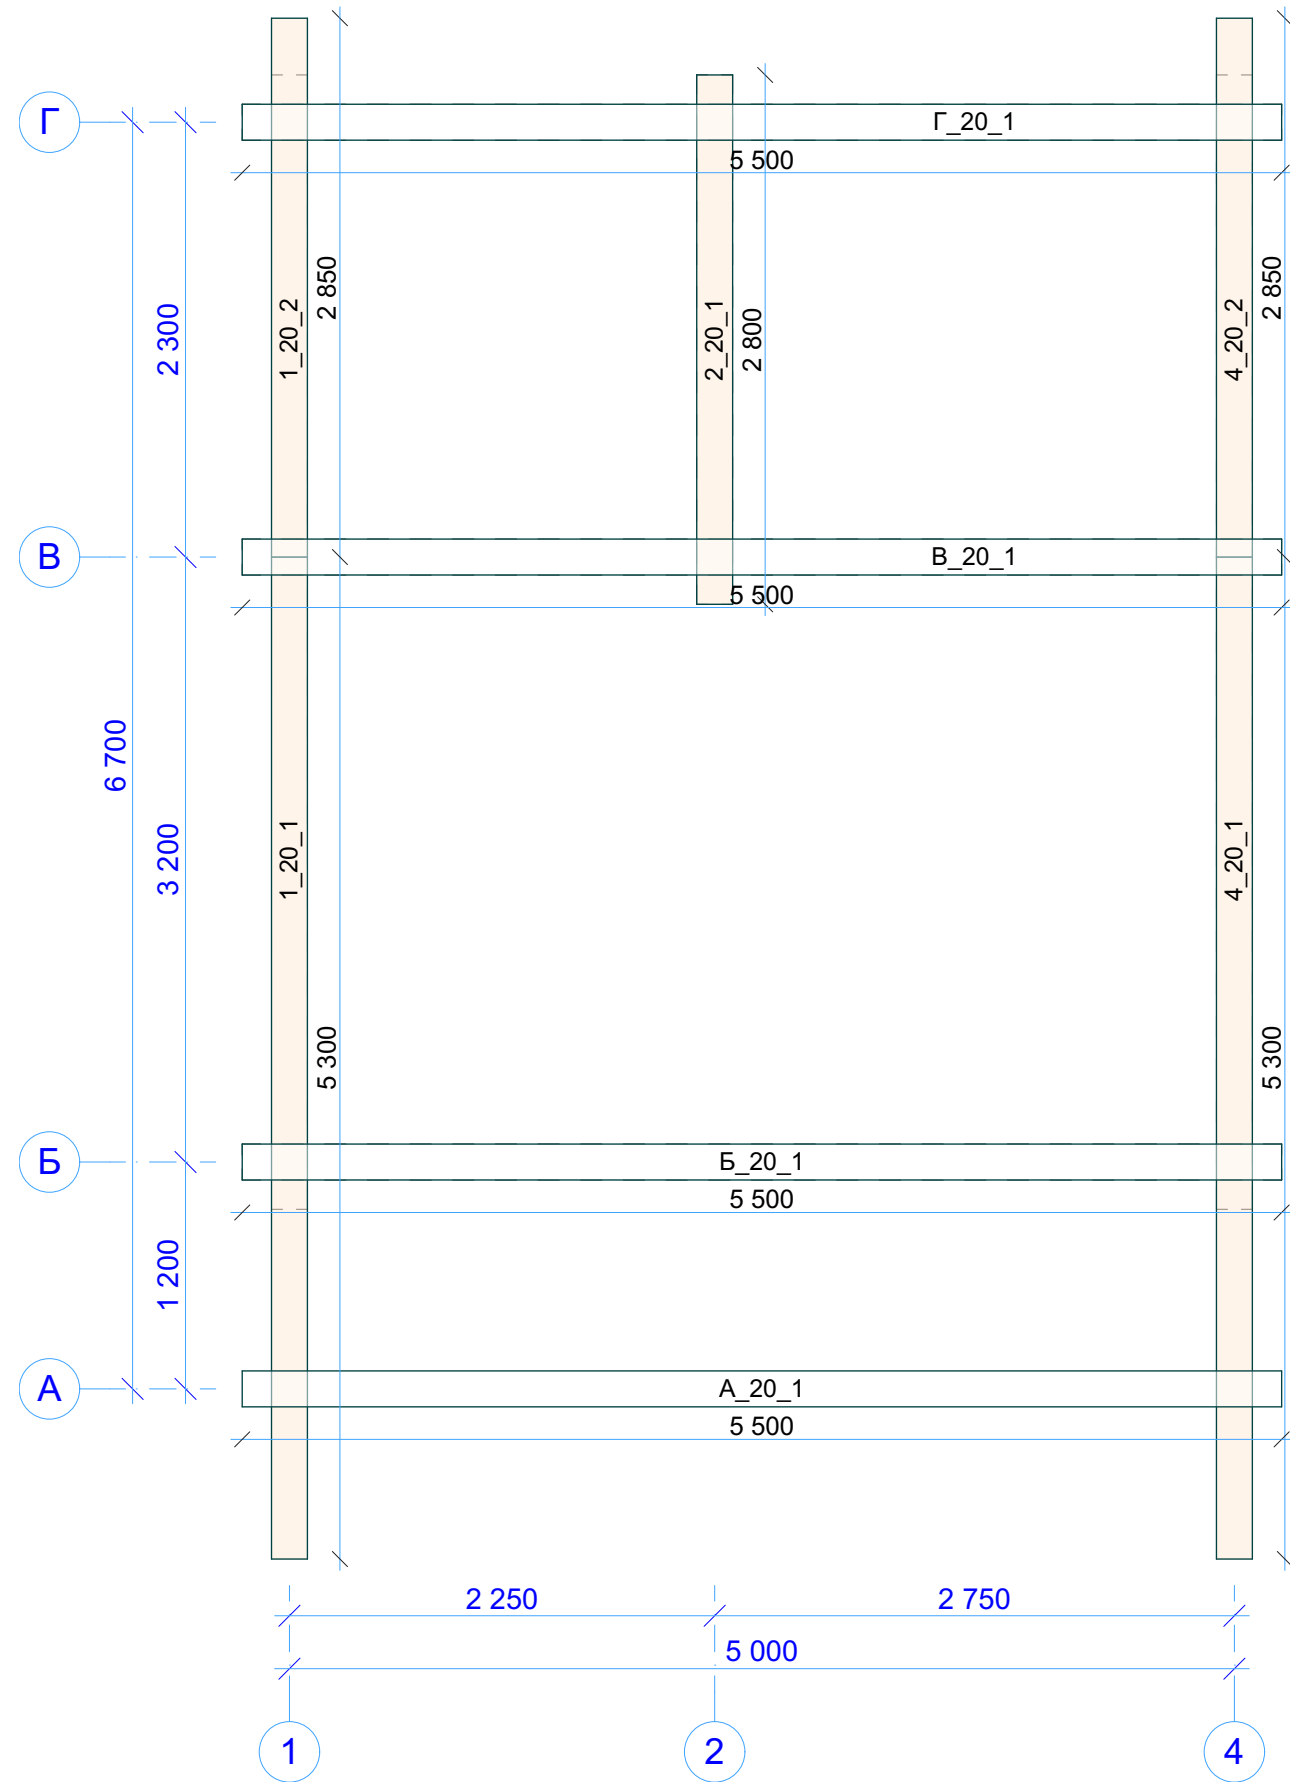


N-021_br190 СВ20 Венец 20		
Стадия	Лист	Листов
Р	75	
 kontakt@projectstroy.com http://projectstroy.com		

Инд. № подл.	Подп. и дата	Взам. инв. №	Согласовано


Венец 21

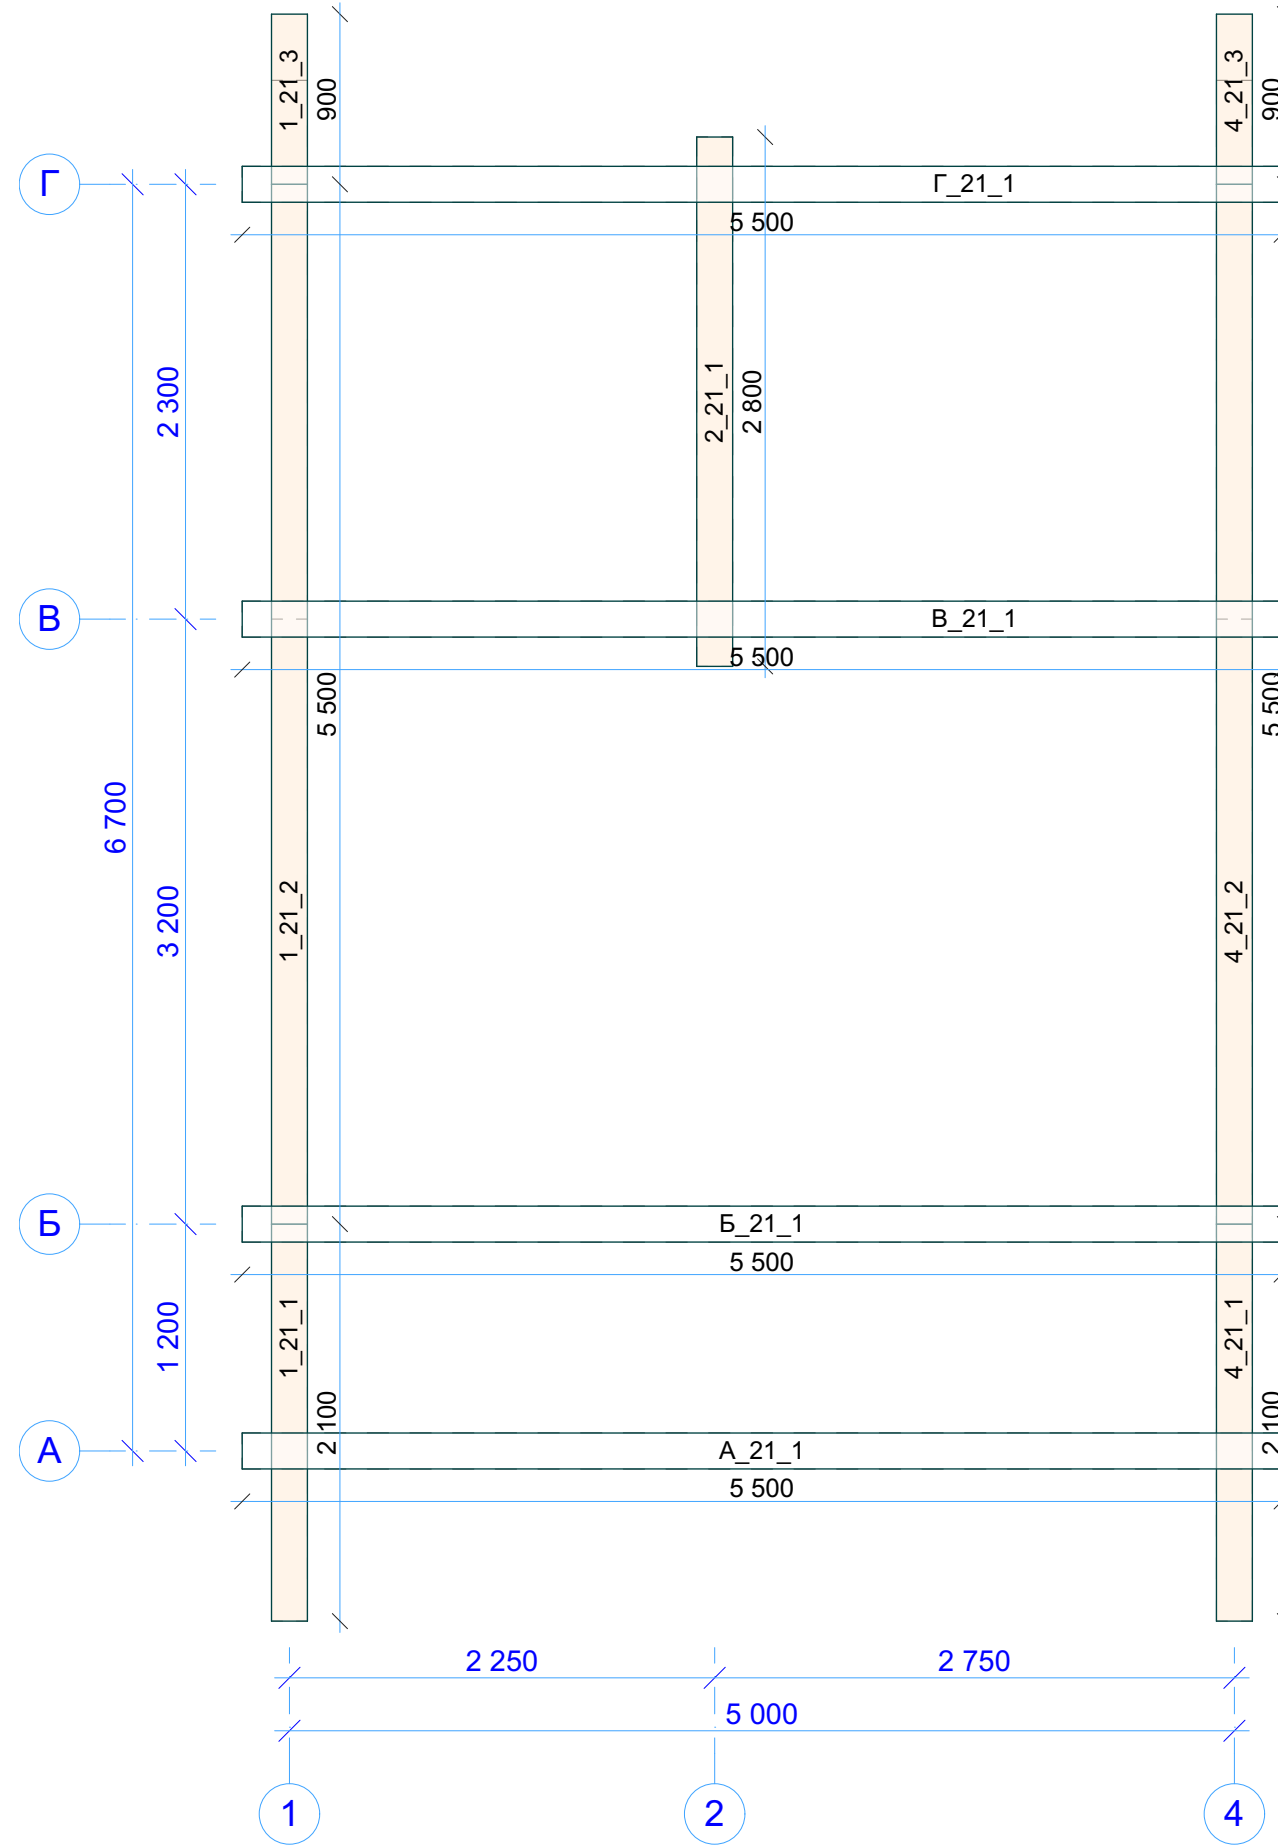


N-021_br190		
CB21 Венец 21		
Стадия	Лист	Листов
Р	76	
 kontakt@projectstroy.com http://projectstroy.com		

Инд. № подл.	Подп. и дата	Взам. инв. №	Согласовано


Венец 22

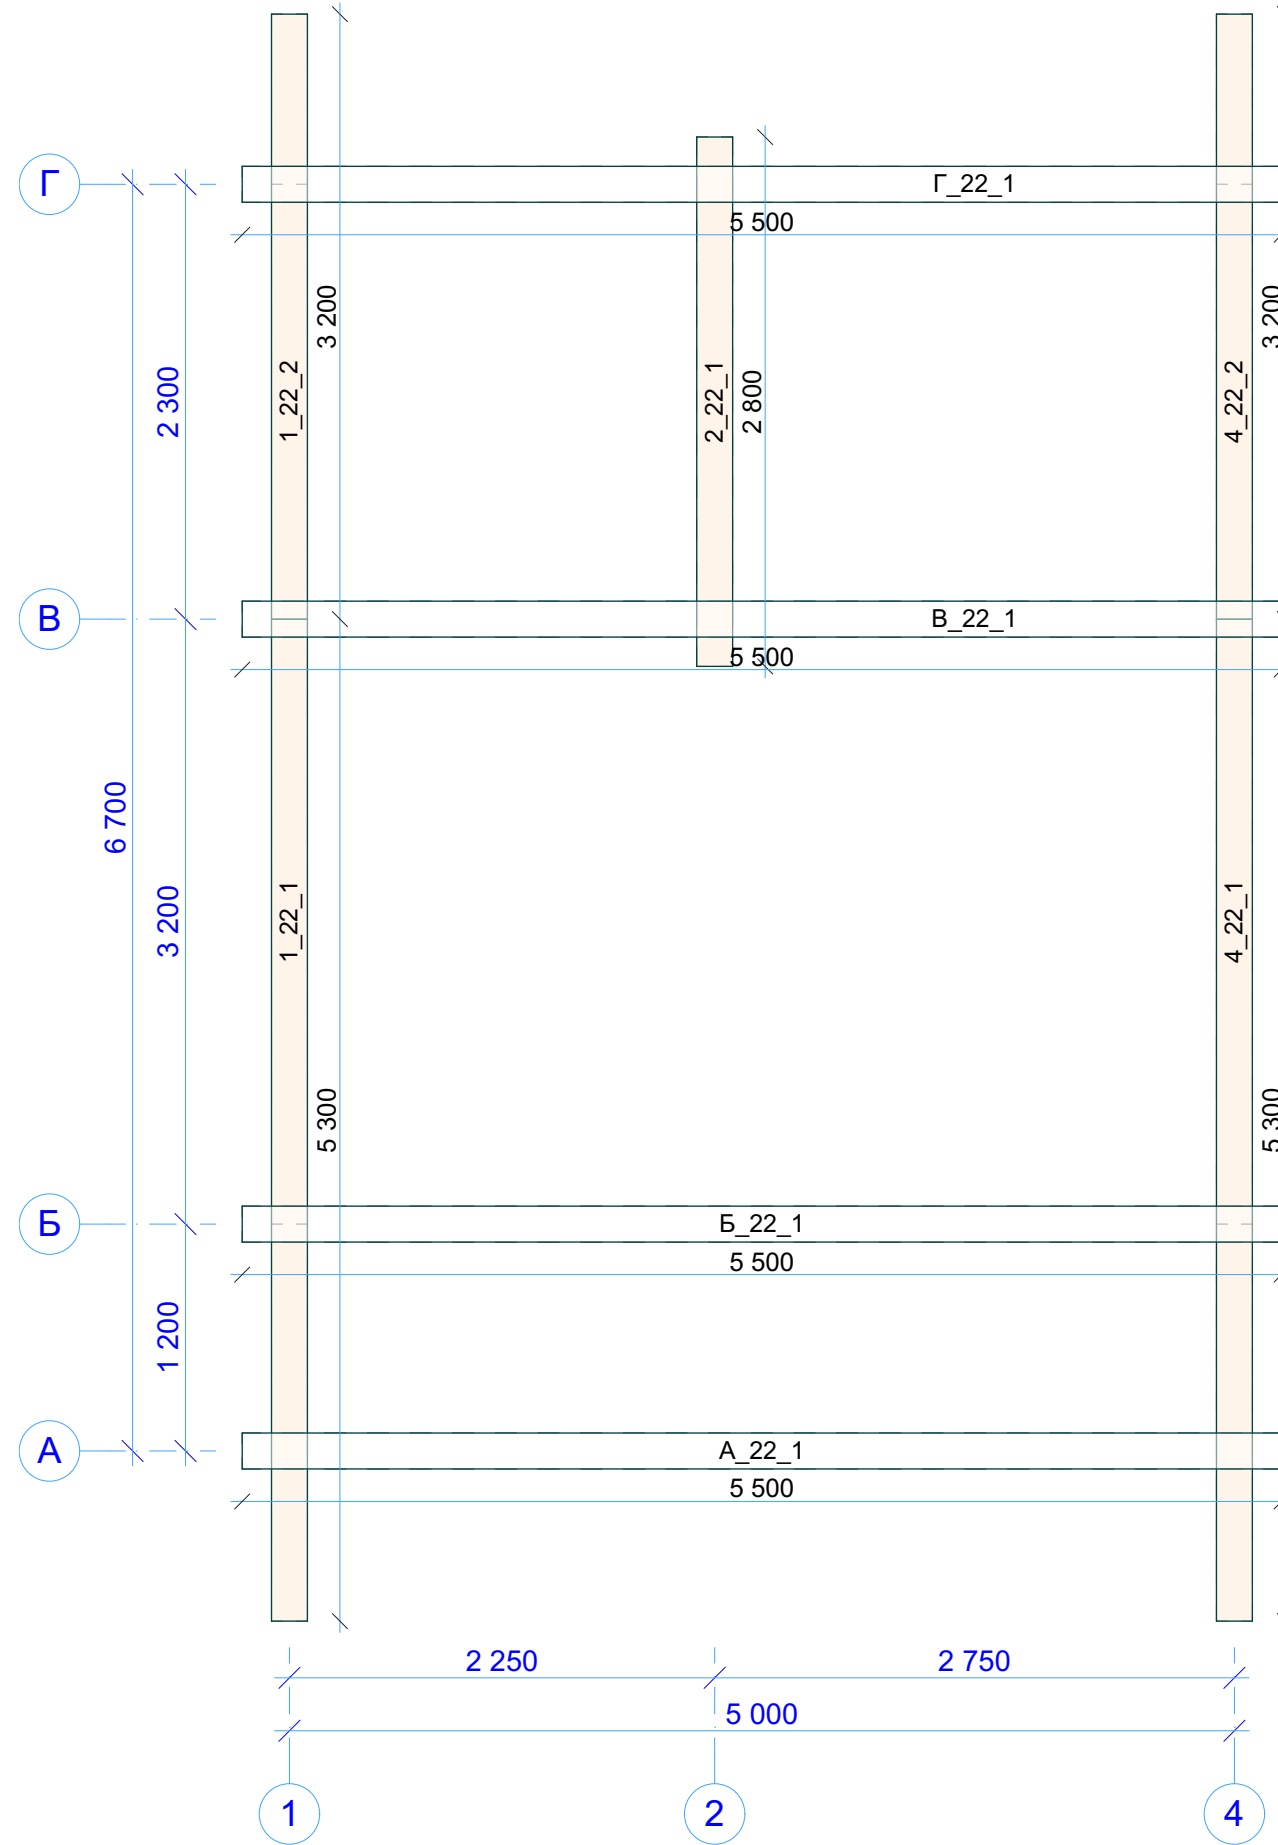


N-021_br190		
СВ22 Венец 22		
Стадия	Лист	Листов
Р	77	
 kontakt@projectstroy.com http://projectstroy.com		

Инд. № подл.	Подп. и дата	Взам. инв. №	Согласовано


Венец 23

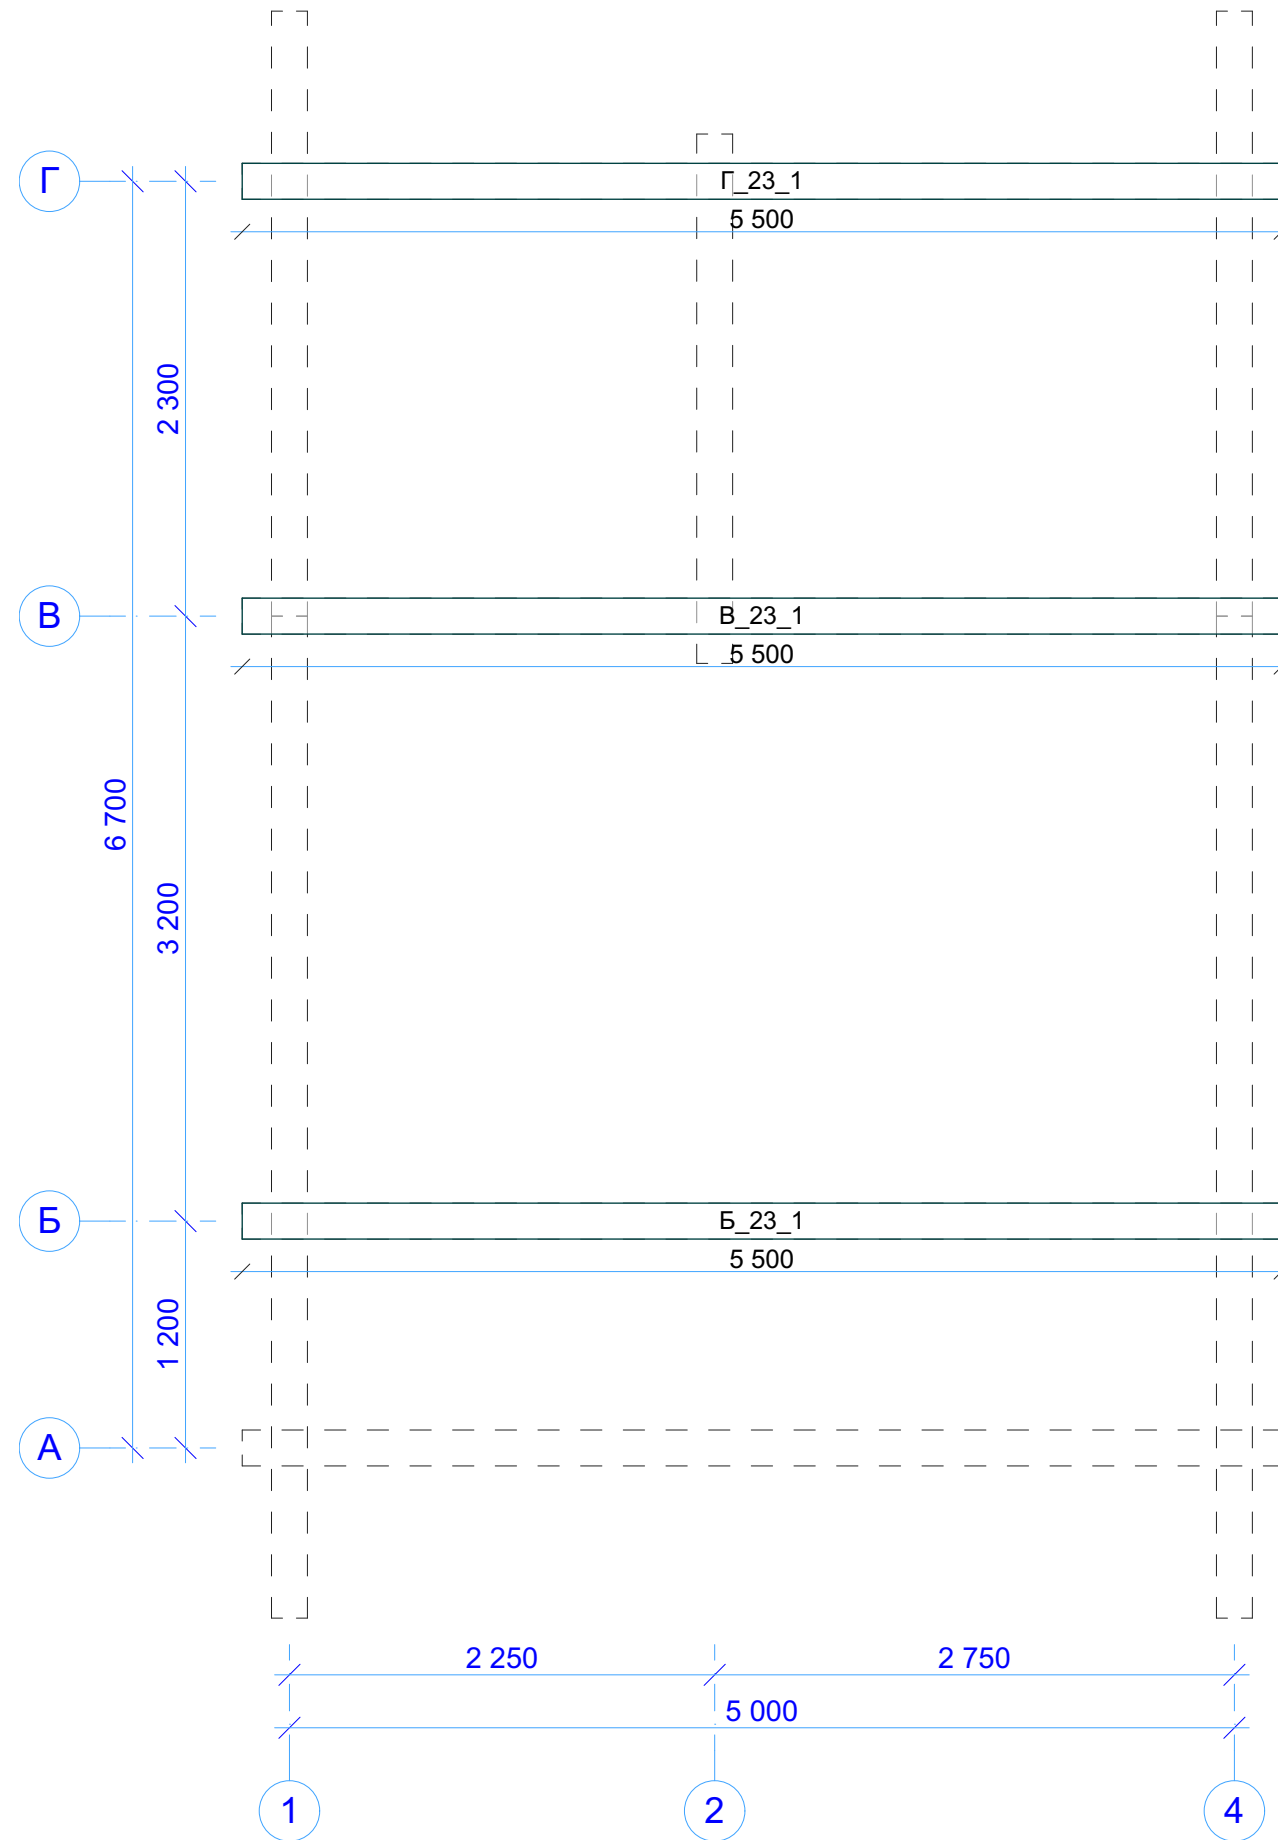


N-021_br190		
СВ23 Венец 23		
Стадия	Лист	Листов
Р	78	
 kontakt@projectstroy.com http://projectstroy.com		


Инд. № подл.	Подп. и дата	Взам. инв. №	Согласовано


Инва. № подл.	Подп. и дата	Взам. инв. №	Согласовано

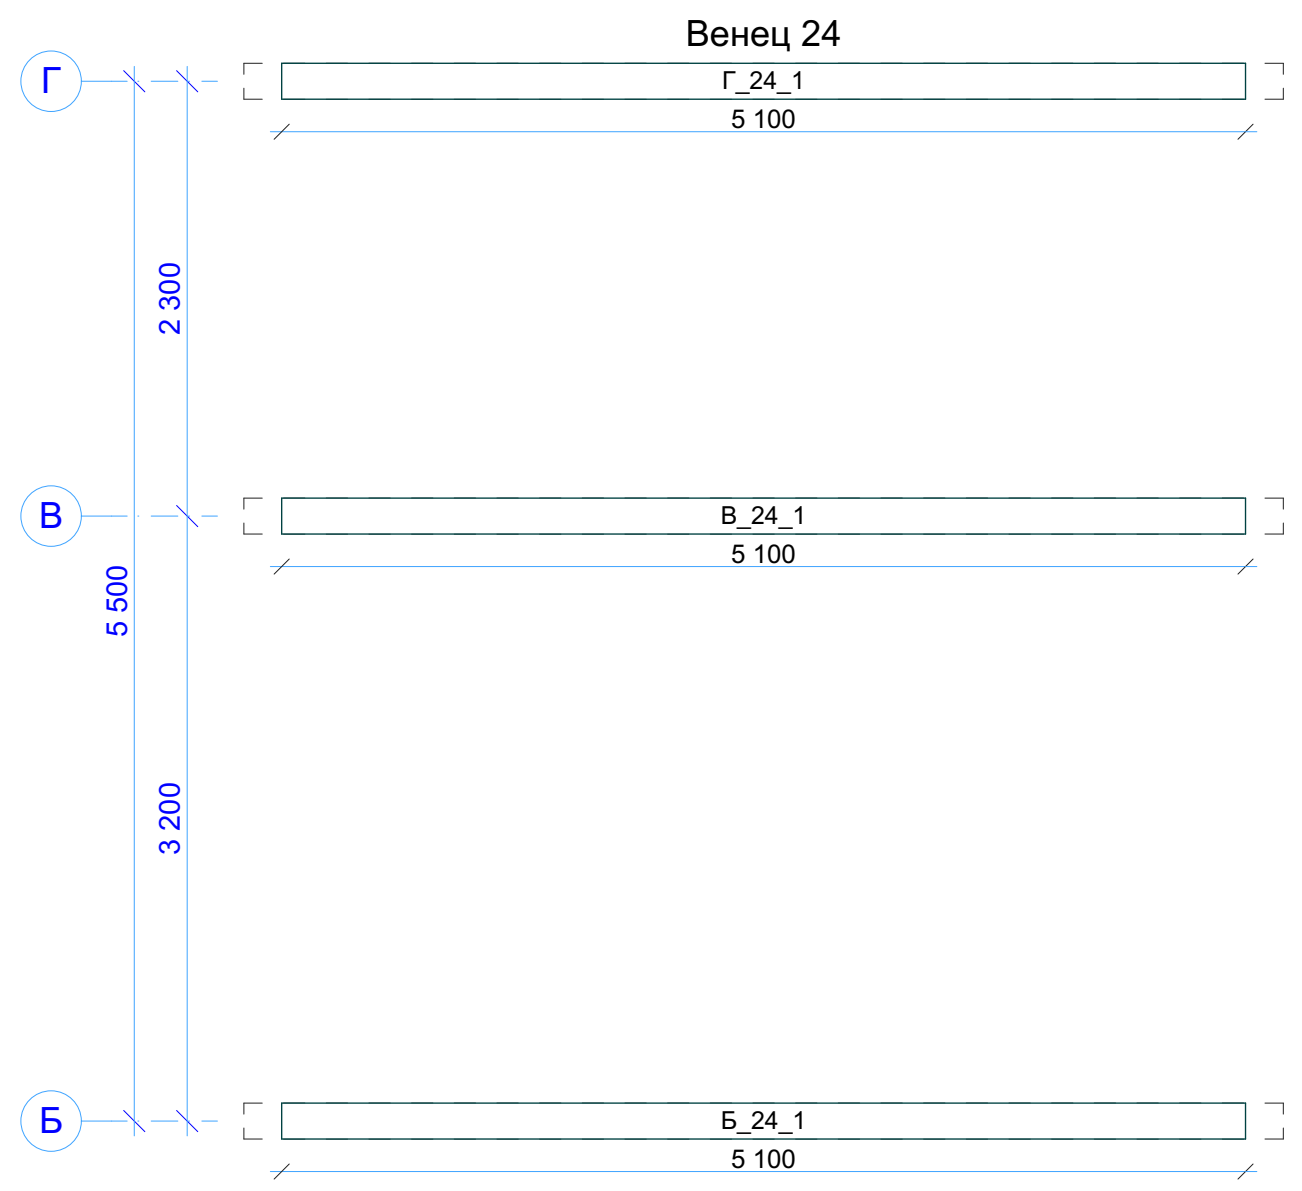


N-021_br190 СВ24 Венец 24		
Стадия	Лист	Листов
Р	79	
 kontakt@projectstroy.com http://projectstroy.com		


Инв. № подл.	Подп. и дата	Взам. инв. №	Согласовано

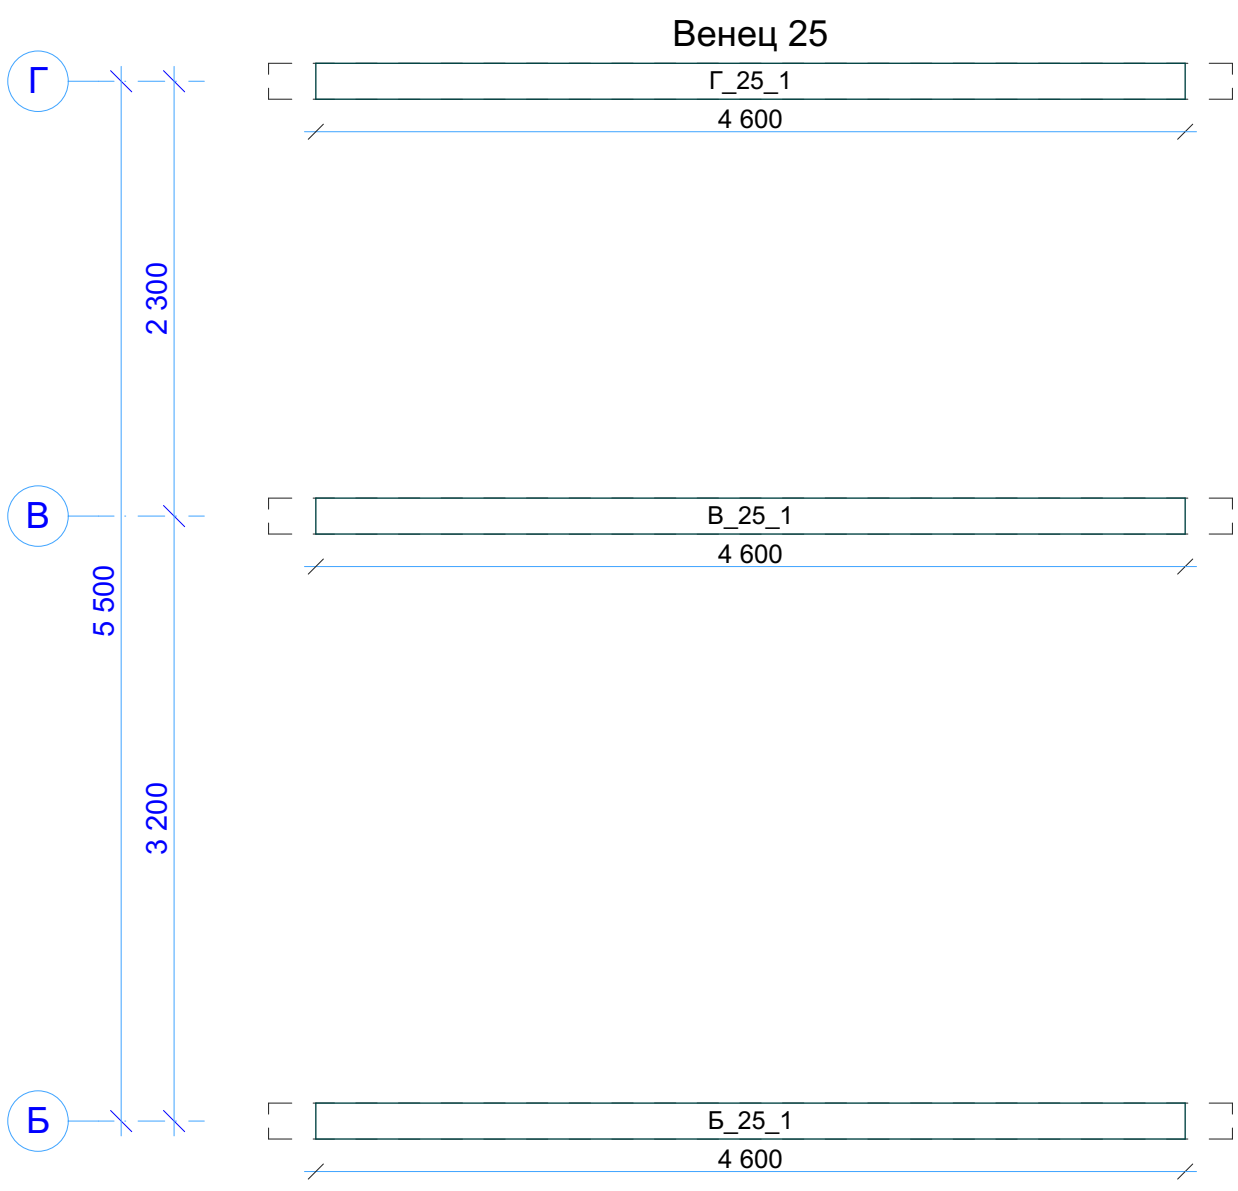


N-021_br190 СВ25 Венец 25		
Стадия	Лист	Листов
Р	80	
 kontakt@projectstroy.com http://projectstroy.com		


Инов. № подл.	Подп. и дата	Взам. инв. №	Согласовано

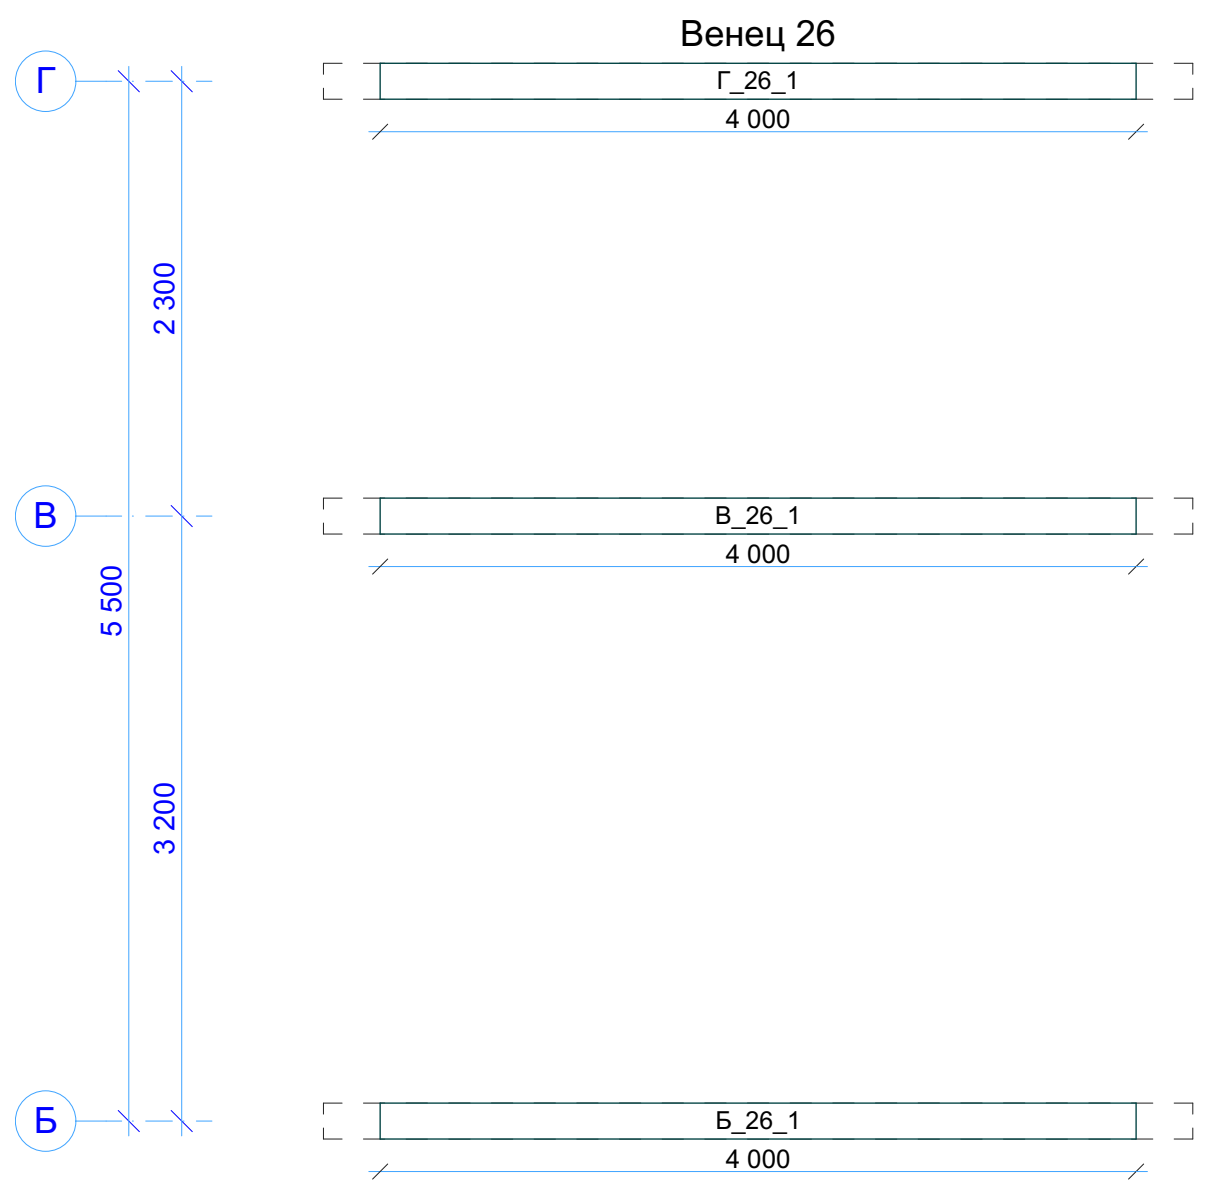


N-021_br190 СВ26 Венец 26		
Стадия	Лист	Листов
Р	81	
 kontakt@projectstroy.com http://projectstroy.com		


Инв. № подл.	Подп. и дата	Взам. инв. №	Согласовано

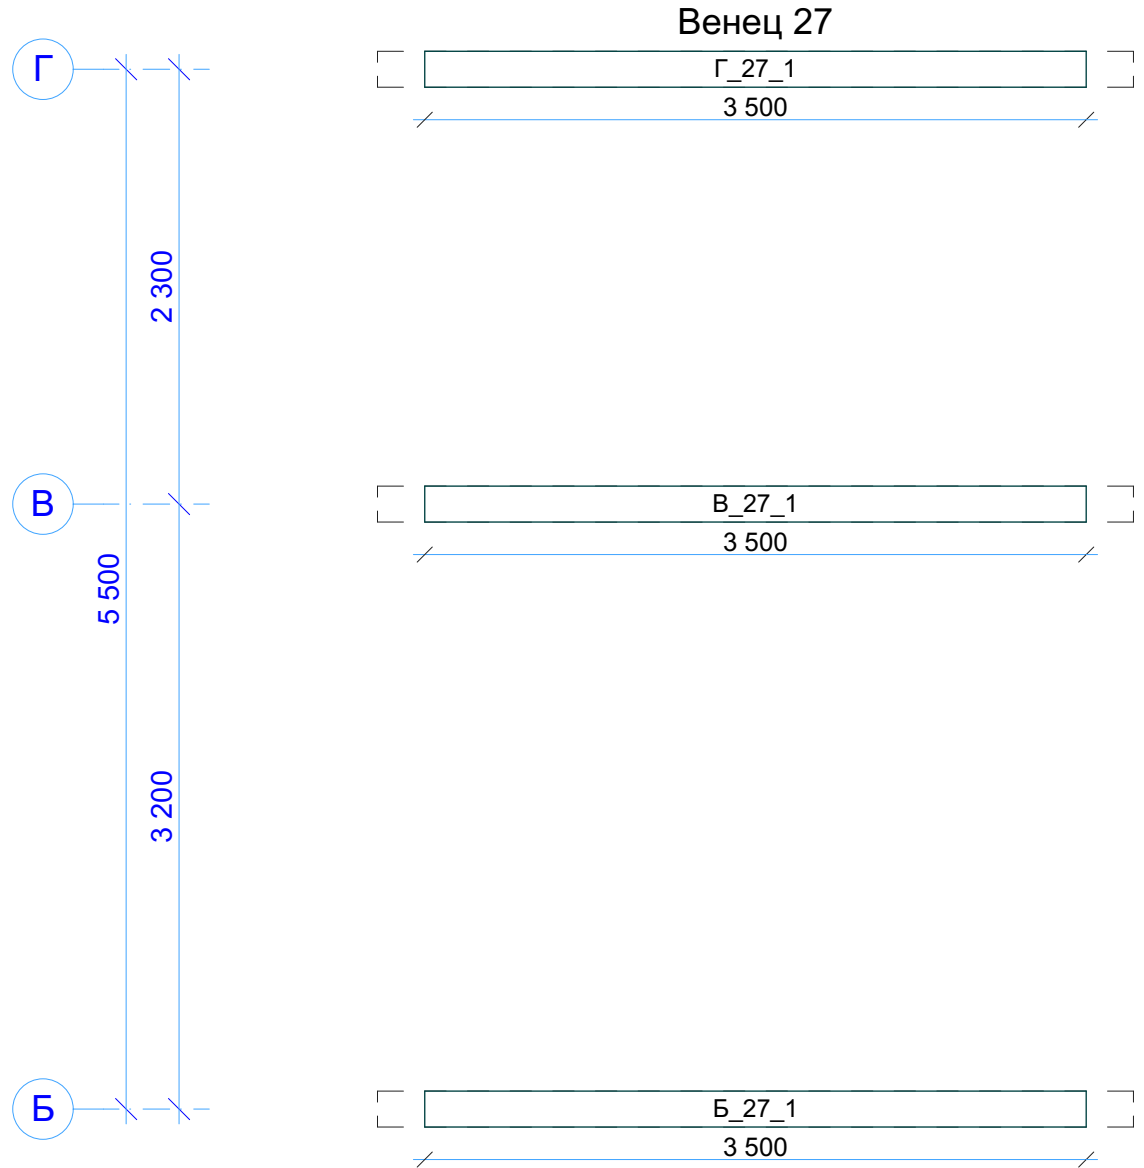


N-021_br190 СВ27 Венец 27		
Стадия	Лист	Листов
Р	82	
 kontakt@projectstroy.com http://projectstroy.com		


Инва. № подл.	Подп. и дата	Взам. инв. №	Согласовано

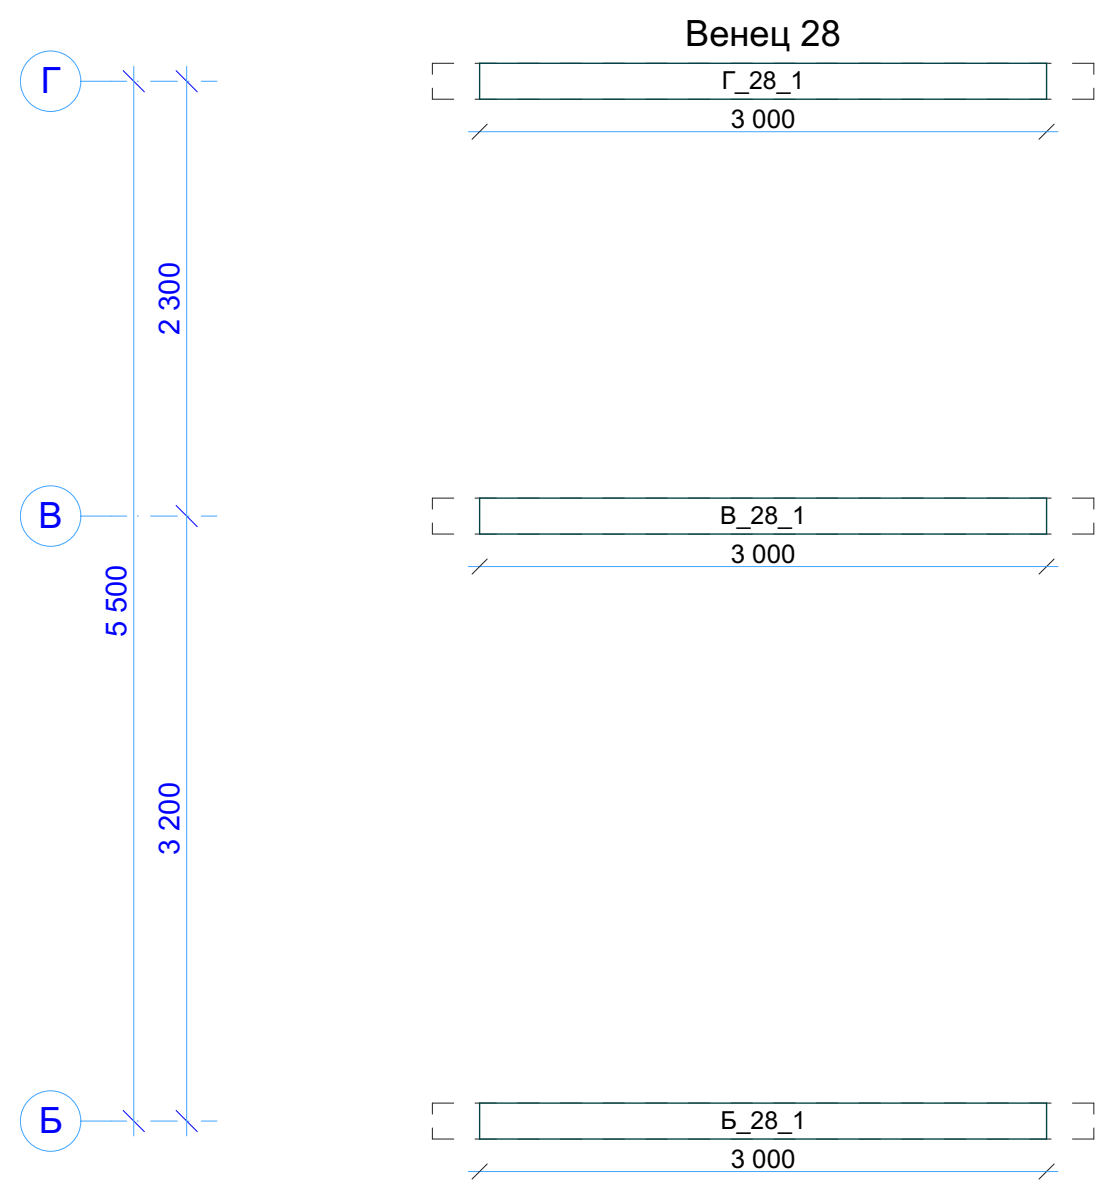

N-021_br190		
СВ28 Венец 28		
Стадия	Лист	Листов
Р	83	
 kontakt@projectstroy.com http://projectstroy.com		


Венец 29

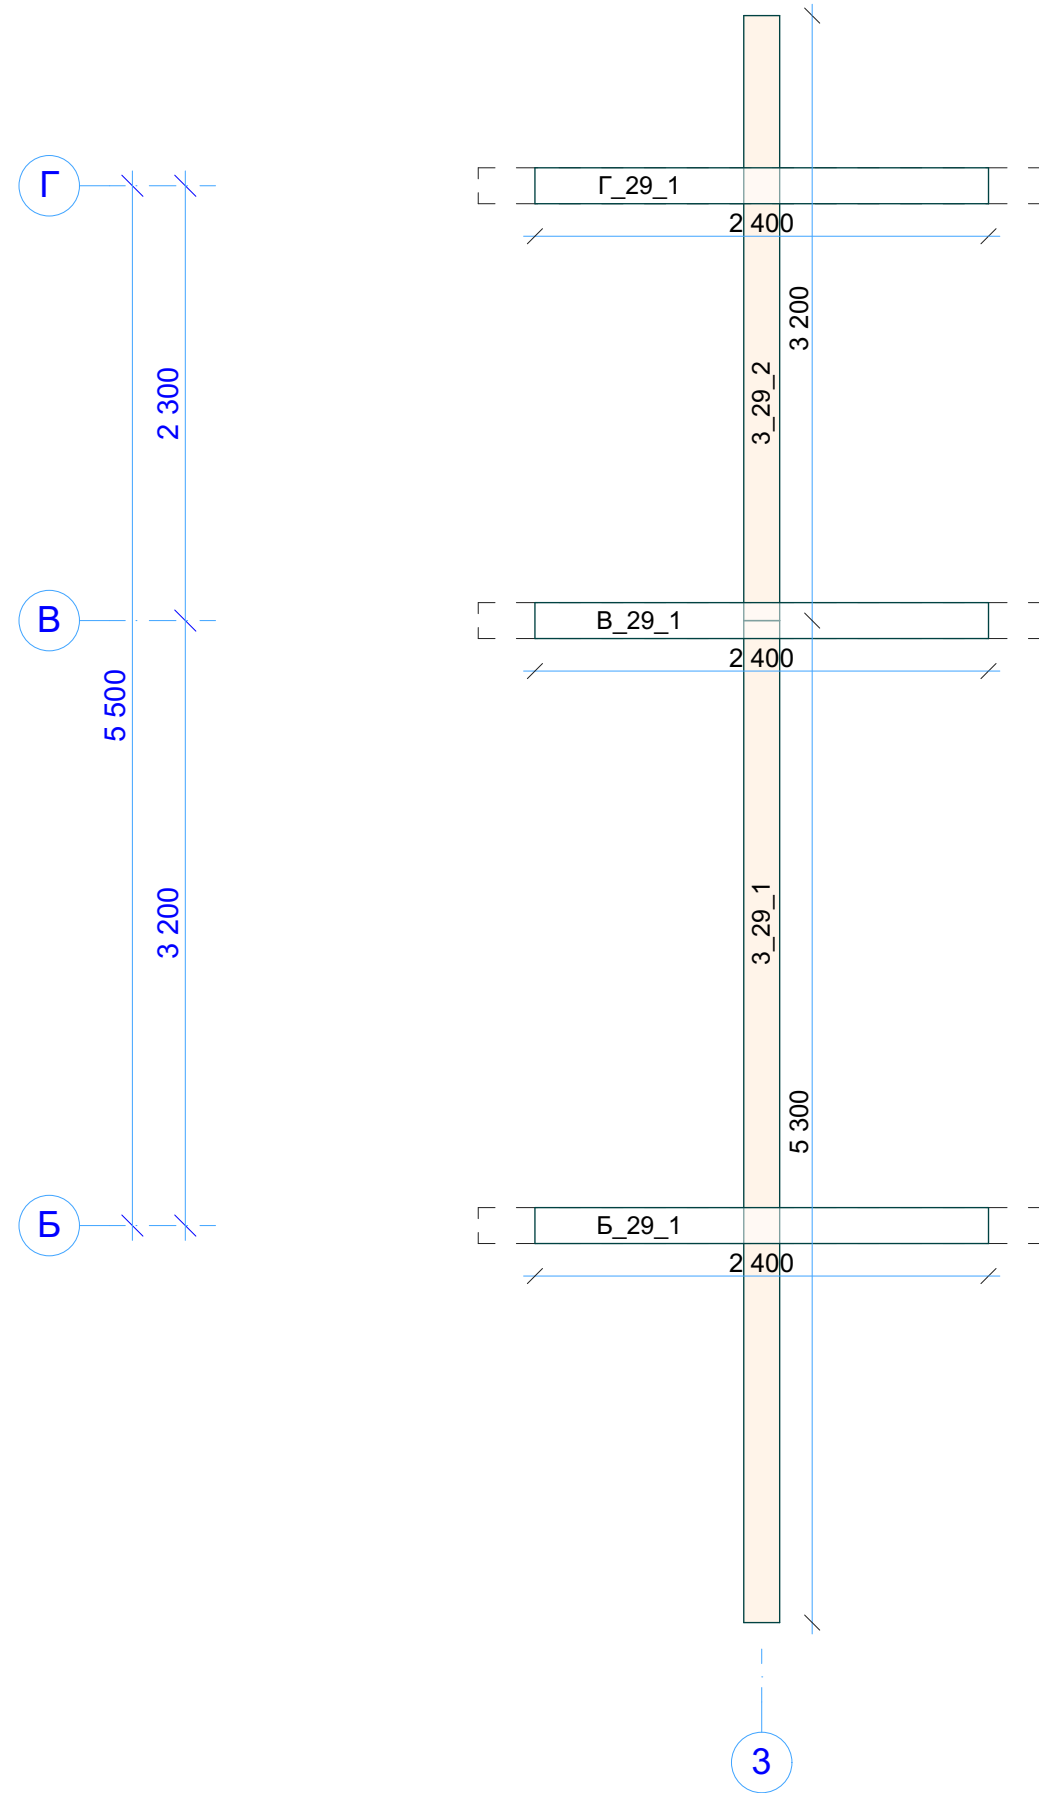

N-021_br190 СВ29 Венец 29		
Стадия	Лист	Листов
Р	84	
 kontakt@projectstroy.com http://projectstroy.com		

Инв. № подл.	Подп. и дата	Взам. инв. №	Согласовано


Венец 30

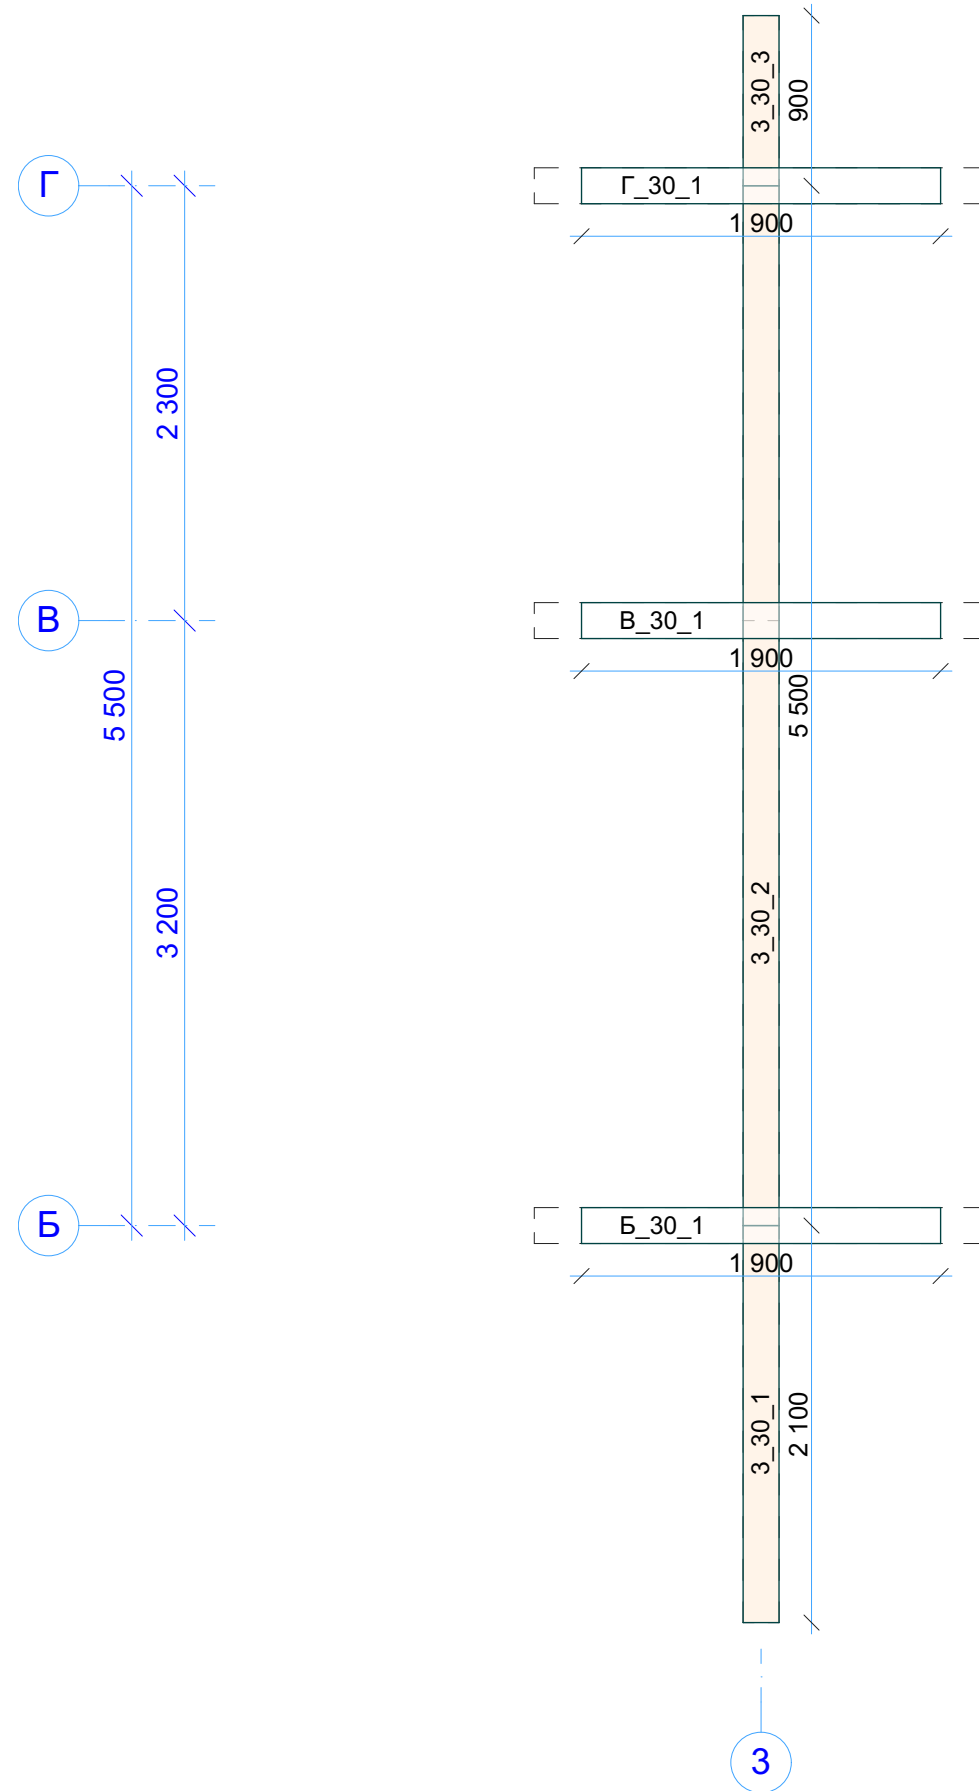


Инв. № подл.	Подп. и дата	Взам. инв. №	Согласовано

N-021_br190 СВ30 Венец 30		
Стадия	Лист	Листов
Р	85	
 kontakt@projectstroy.com http://projectstroy.com		


Венец 31

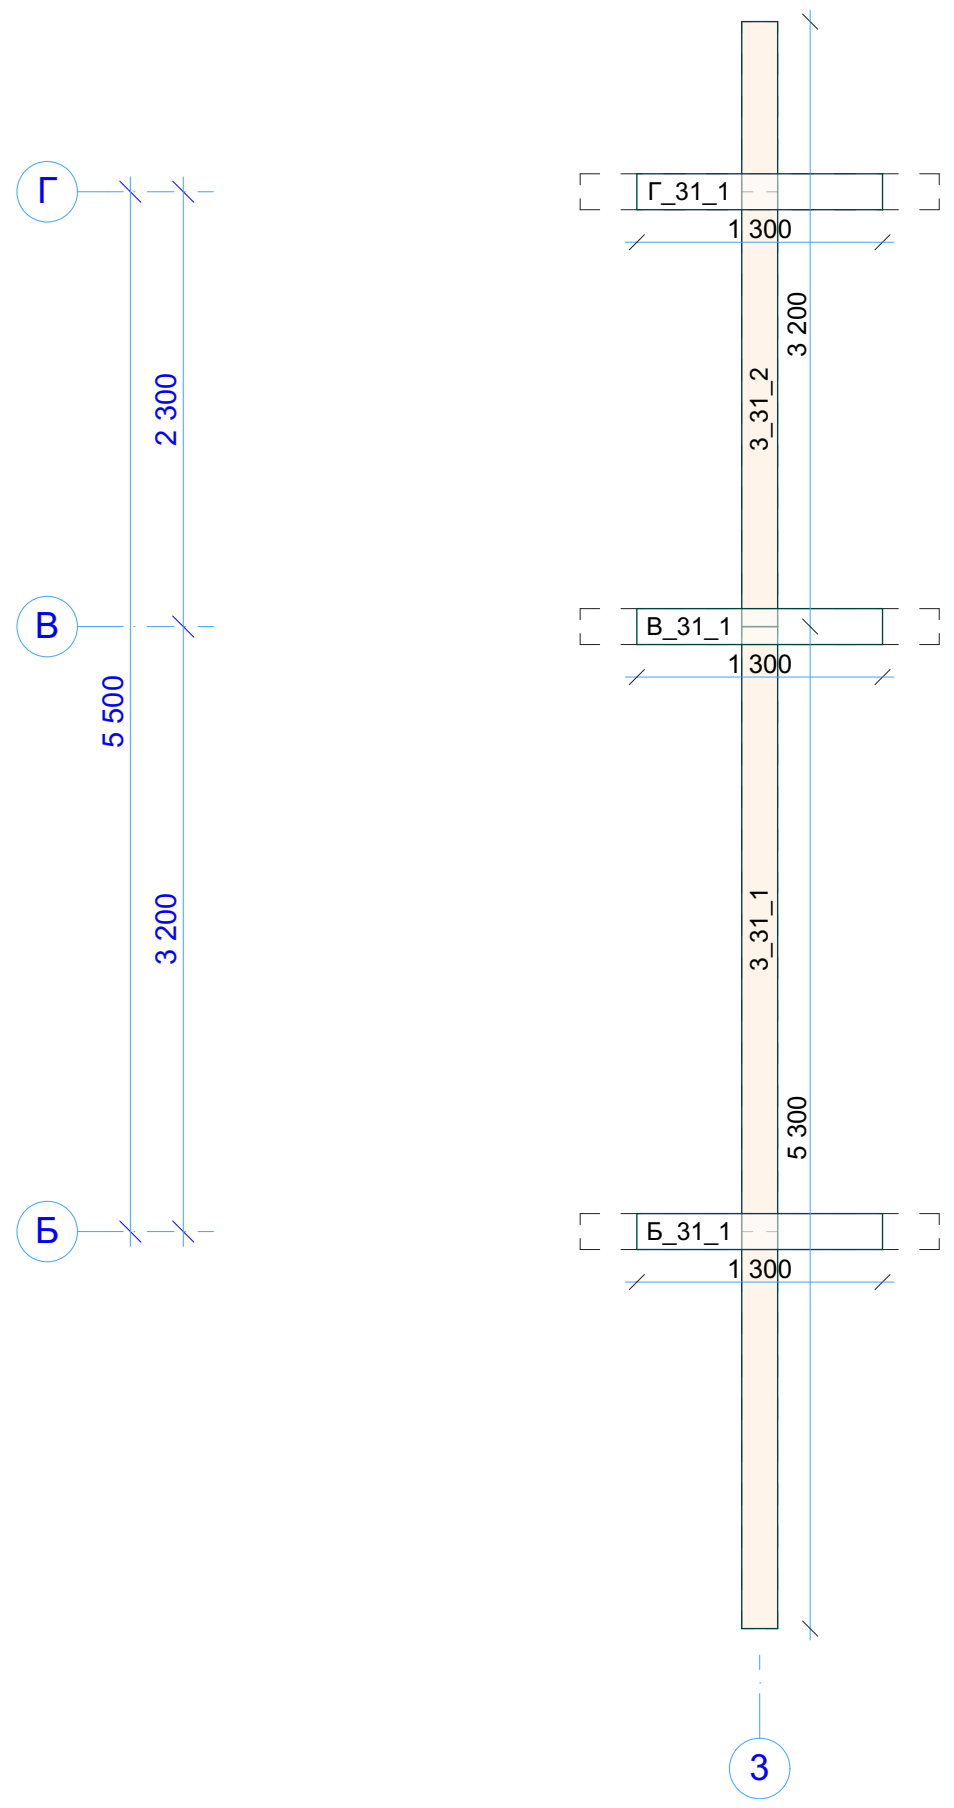


Инв. № подл.	Подп. и дата	Взам. инв. №	Согласовано

N-021_br190		
СВ31 Венец 31		
Стадия	Лист	Листов
Р	86	
 kontakt@projectstroy.com http://projectstroy.com		


Венец 32

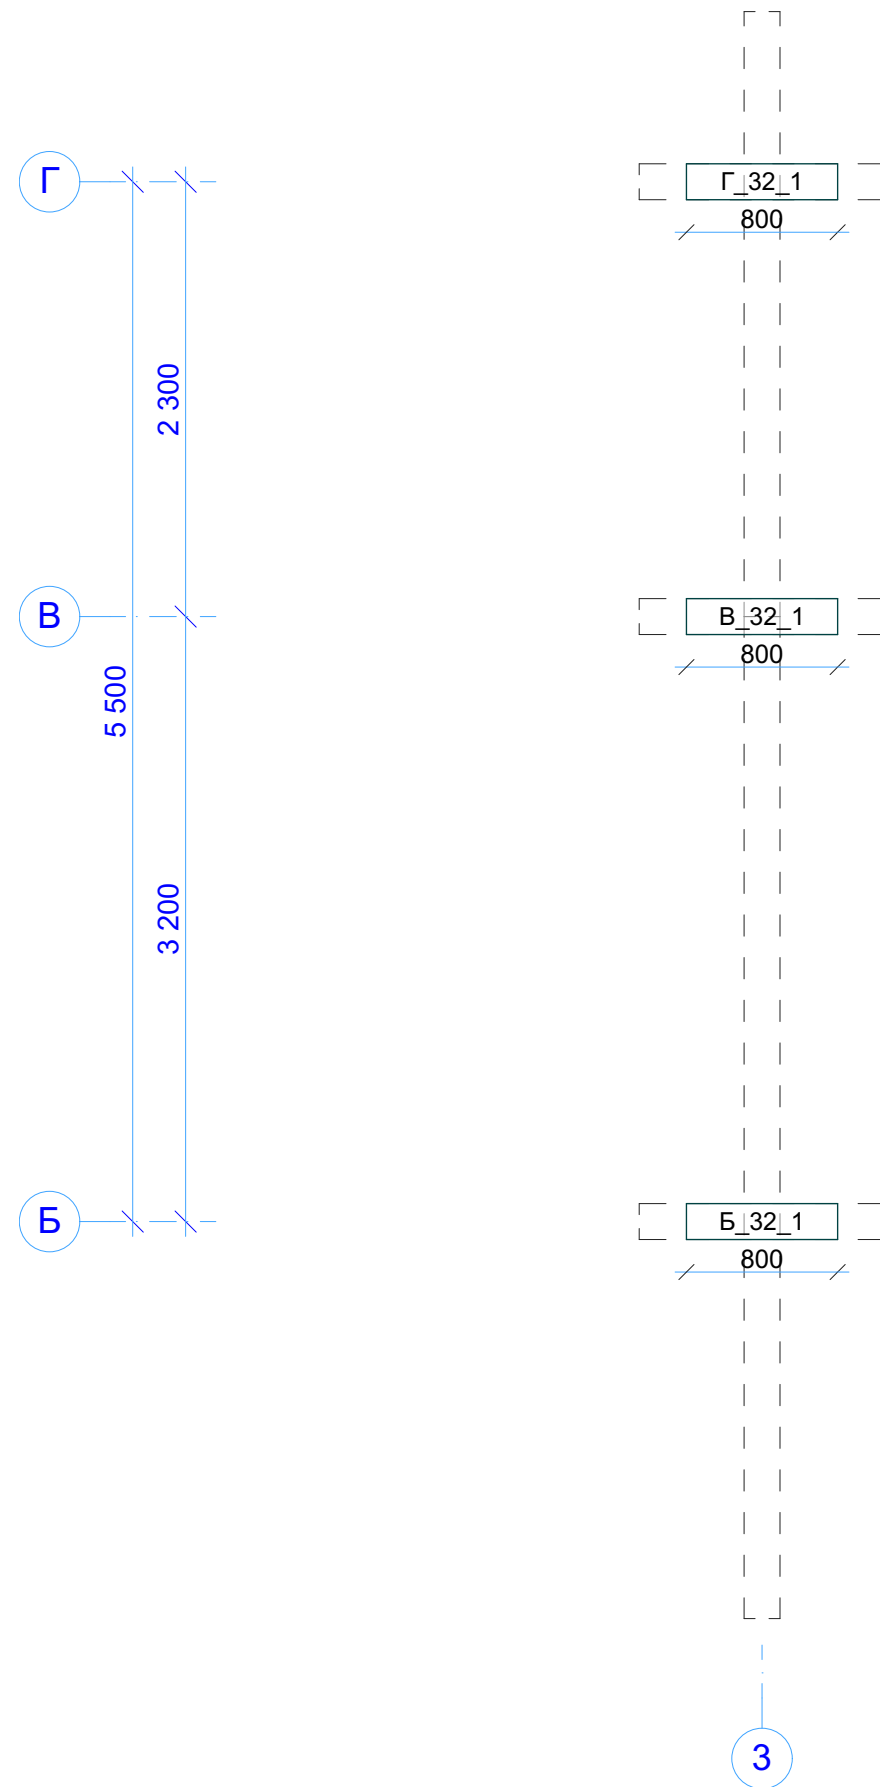


N-021_br190 СВ32 Венец 32		
Стадия	Лист	Листов
Р	87	
 kontakt@projectstroy.com http://projectstroy.com		

Согласовано	
Инд. № подл.	Подп. и дата
Взам. инв. №	


Инв. № подл.	Подп. и дата	Взам. инв. №	Согласовано

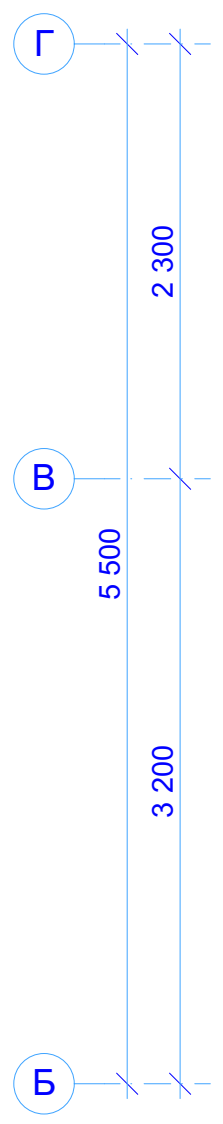


Венец 33_1

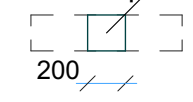


Б 33_1

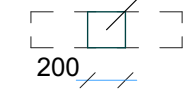

Б 33_1

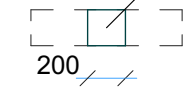

N-021_br190 СВ33 Венец 33		
Стадия	Лист	Листов
Р	88	
 kontakt@projectstroy.com http://projectstroy.com		